

Légende des réseaux existants


- Eau potable existant
- Eau pluviales existant
- Eau usées existant
- Electricité existant
- Gas existant
- Signalisation voies SNCF existant
- FT existant en pleine terre
- FO existant

NOTA:
 Les réseaux existants représentés sur le plan ont un caractère purment indicatif et n'engagent pas notre responsabilité.
 Le gestionnaire des ouvrages doit déterminer par des investigations complémentaires (géodétection, sondages, etc.)

Légende des réseaux proposés

- Réseau d'eau pluviales de toiture projeté
- Réseau d'eau pluviales de toiture de décompression projeté
- Réseau d'eau pluviales de toiture de voirie projeté
- Réseau d'eau pluviales de voirie de décompression projeté
- Réseau d'eau usées projeté
- Réseau d'eau usées projeté
- Caniveau grille
- Réseau d'eau usées projeté
- Station de reboisement
- Réseau d'eau usées projeté
- Réseau ASF projeté
- Fosse à composteur
- Réseau incendie projeté
- Poteau incendie
- Réseau électrique CTO projeté
- Chambre de tirage FT
- Réseau FT projeté
- Chambre de tirage CTO

— limite du site
 - - - - - limite des 35 mètres



COMMUNE DE BEAUGENCY
 PROJET DELTA
 Construction d'un site logistique

Maître d'ouvrage
 VAL DE LOIRE PROMOTION

Maîtrise d'œuvre
 Mandataire Architectes
 Label architectes
 100% de la maîtrise d'œuvre

BET ICPE
 OIE

BET climatique
 OIE

PC
 PC02a - Plan de masse

Ind. Date Remarques
 01 23/09 /

23/09/22 Echelle: 1:500e

