

Projet éolien des Genévriers – Loiret (45)

Elements Graphiques - Plans façade et masse

Décembre 2022



Communes de de Courtempierre, Gondreville et Treilles-en-Gâtinais




Maître d'ouvrage : VSB Énergies Nouvelles et Intervent

SEPE GENEVRIERS NORD 1

Nacelle

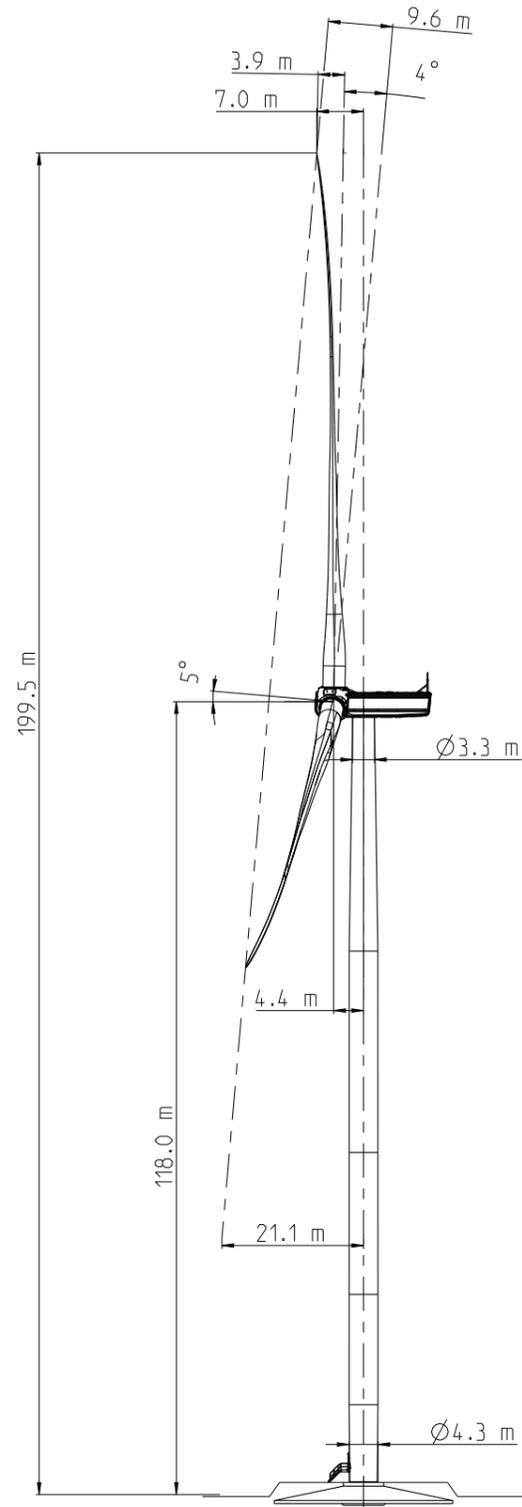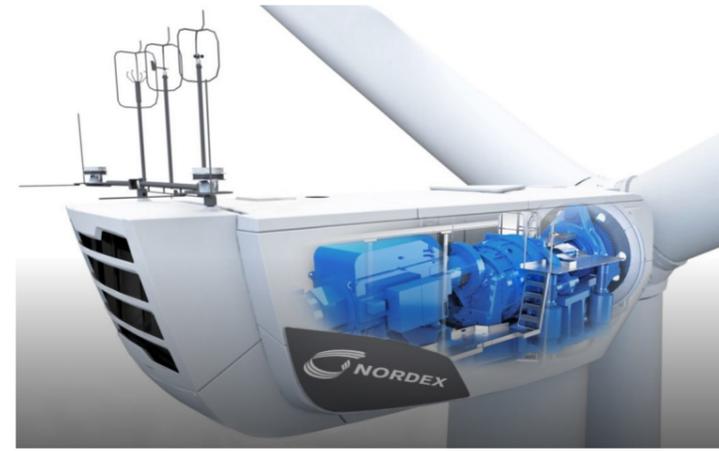

Vue de coté

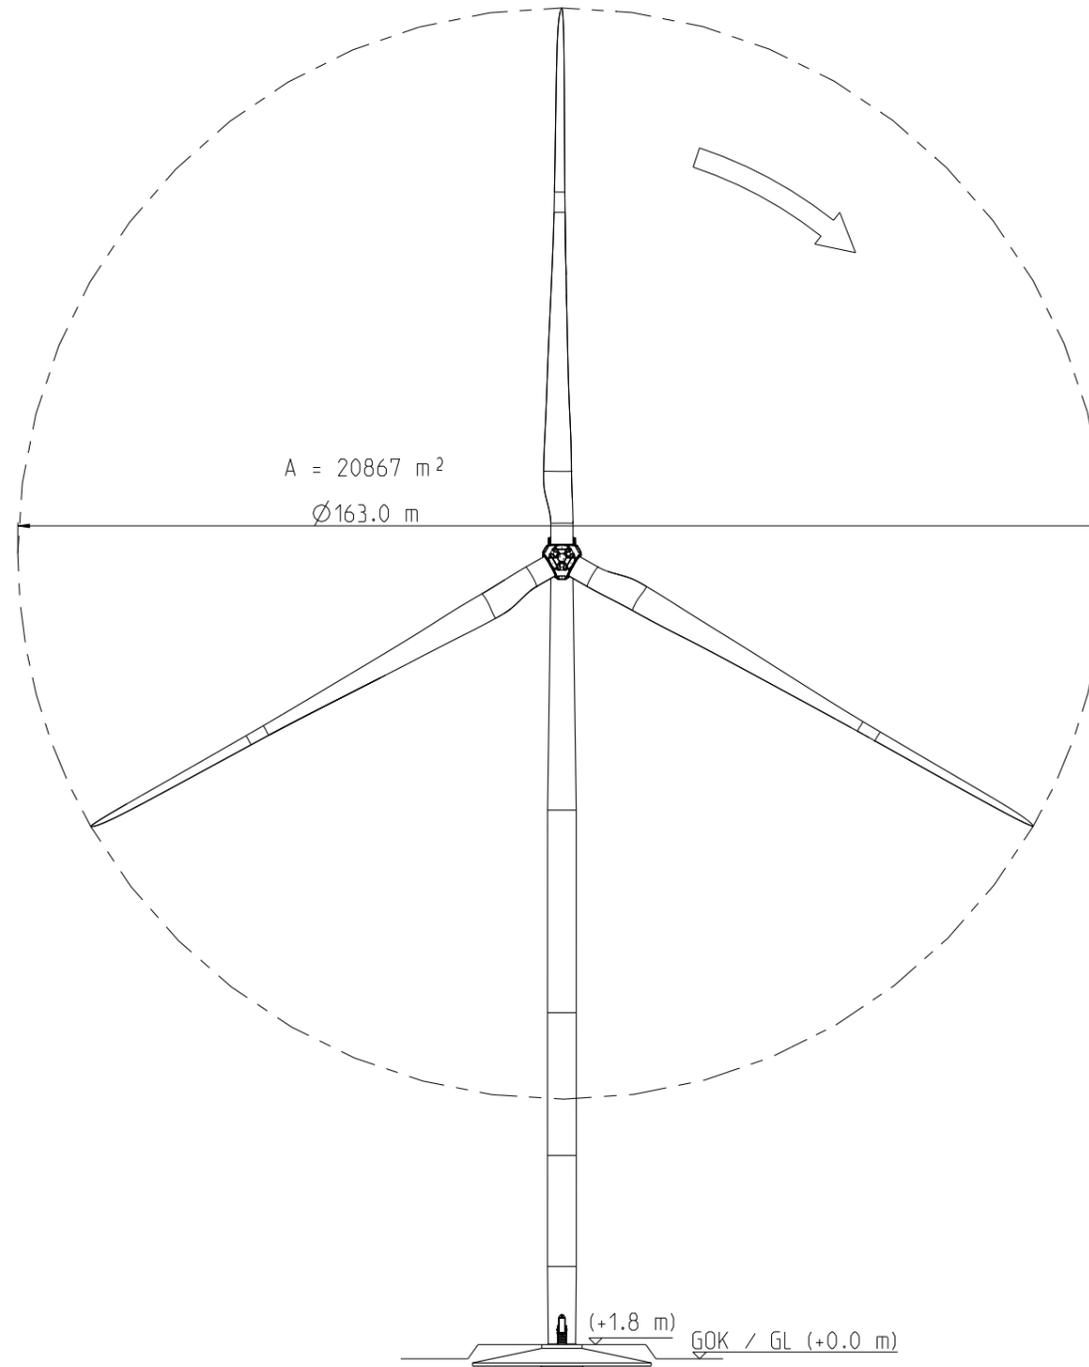

Vue de face

PARC EOLIEN DES GENÉVRIERS

Département du Loiret (45)

Plan des façades des éoliennes




VSB

VSB énergies nouvelles
Parc Oberthur
74 C Rue de Paris
35000 RENNES
Tél. : 02 99 23 99 50
www.vsb-energies.fr



Date : 01/07/2021

Vue de dessus

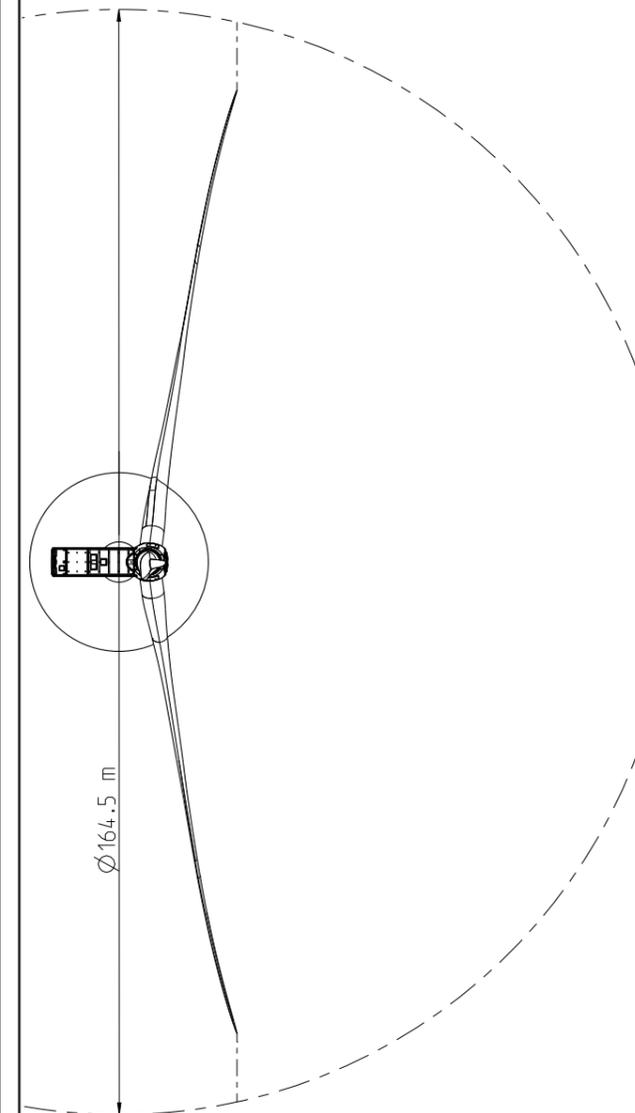

Vestas V162 HH119 m

Nacelle

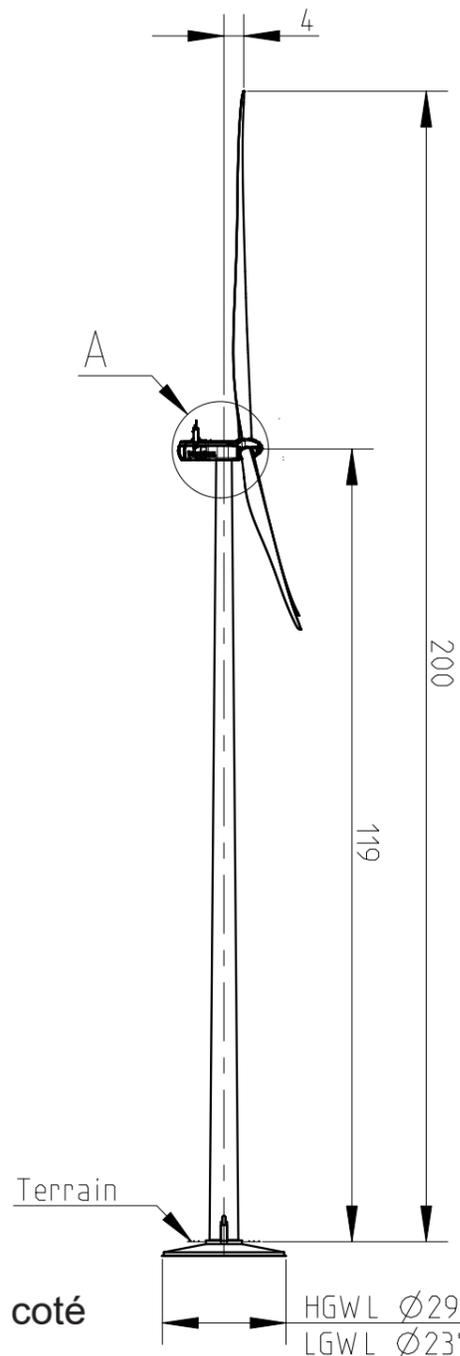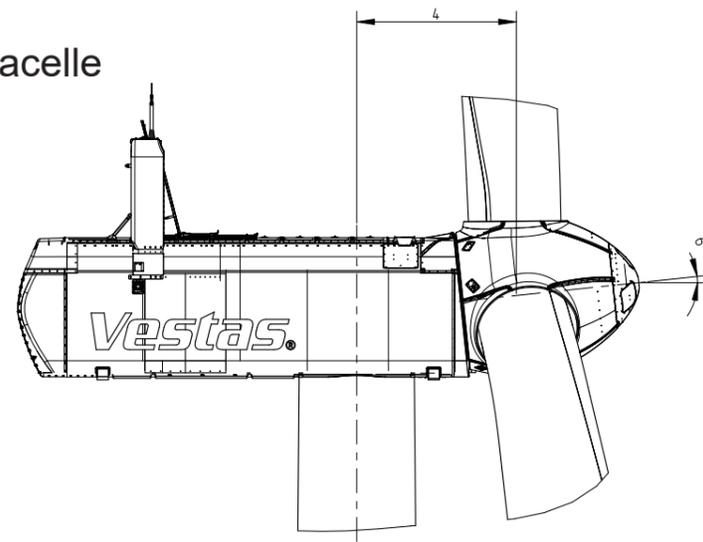


Vue de coté

HGWL $\varnothing 29^*$
 LGWL $\varnothing 23^*$

* Le diamètre des fondations est indicatif et dépend de l'état réel du site

Direction of Rotation

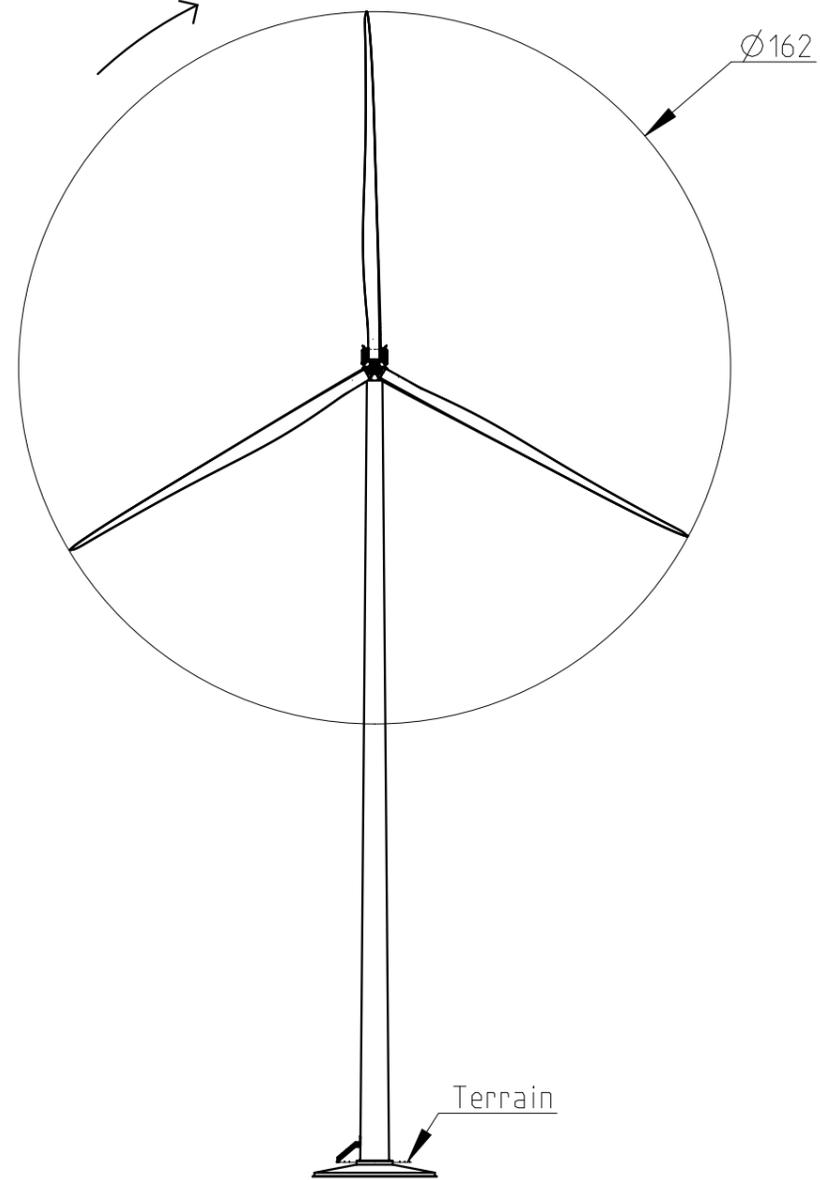

Vue de face

PARC EOLIEN DES GENÉVRIERS

Département du Loiret (45)

Plan des façades des éoliennes




VSB



VSB énergies nouvelles
 Parc Oberthur
 74 C Rue de Paris
 35000 RENNES
 Tél. : 02 99 23 99 50
 www.vsb-energies.fr

Date : 01/07/2021

Vue de dessus

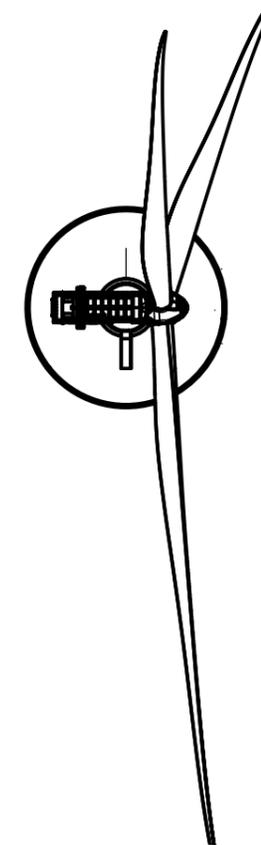


Enercon E160 HH120m
Nacelle

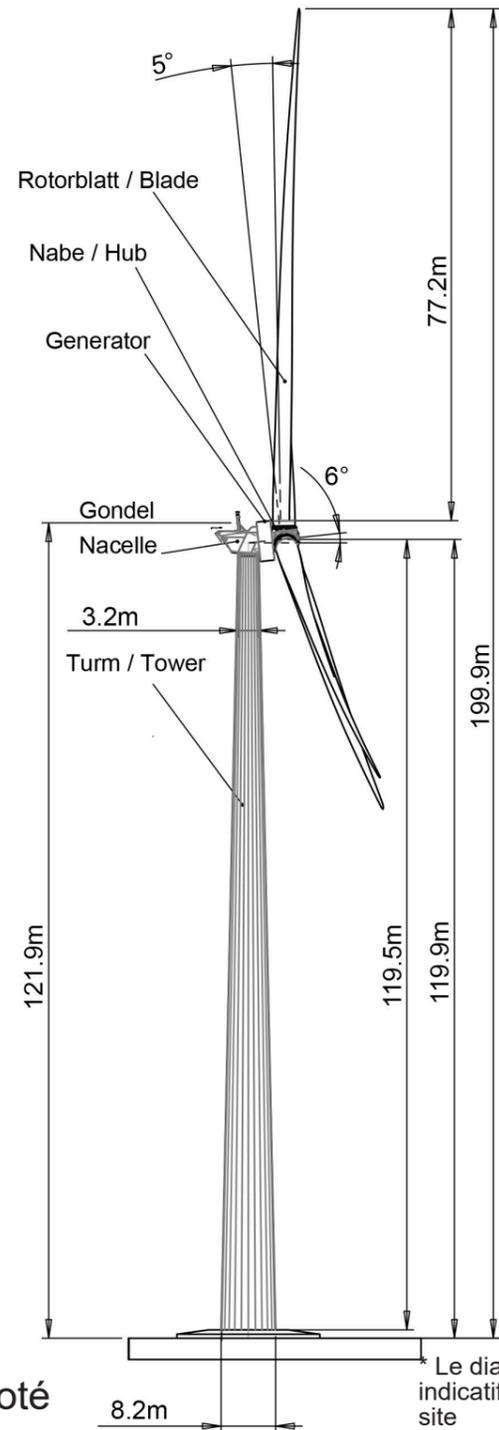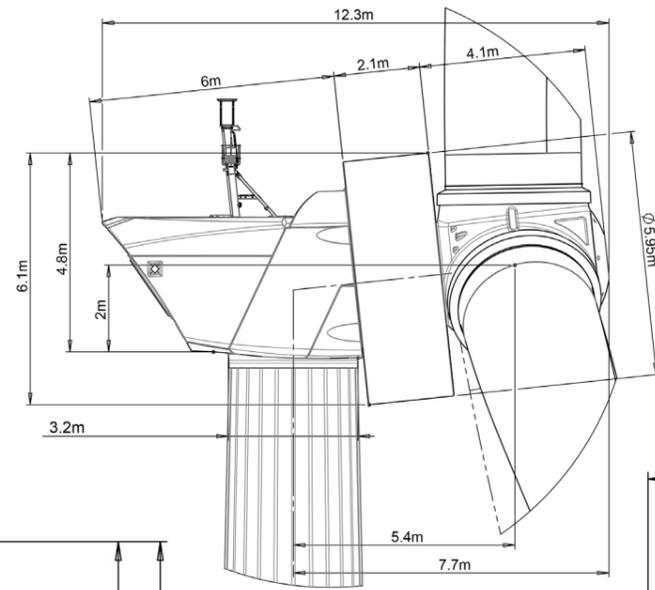


Vue de coté

* Le diamètre des fondations est indicatif et dépend de l'état réel du site

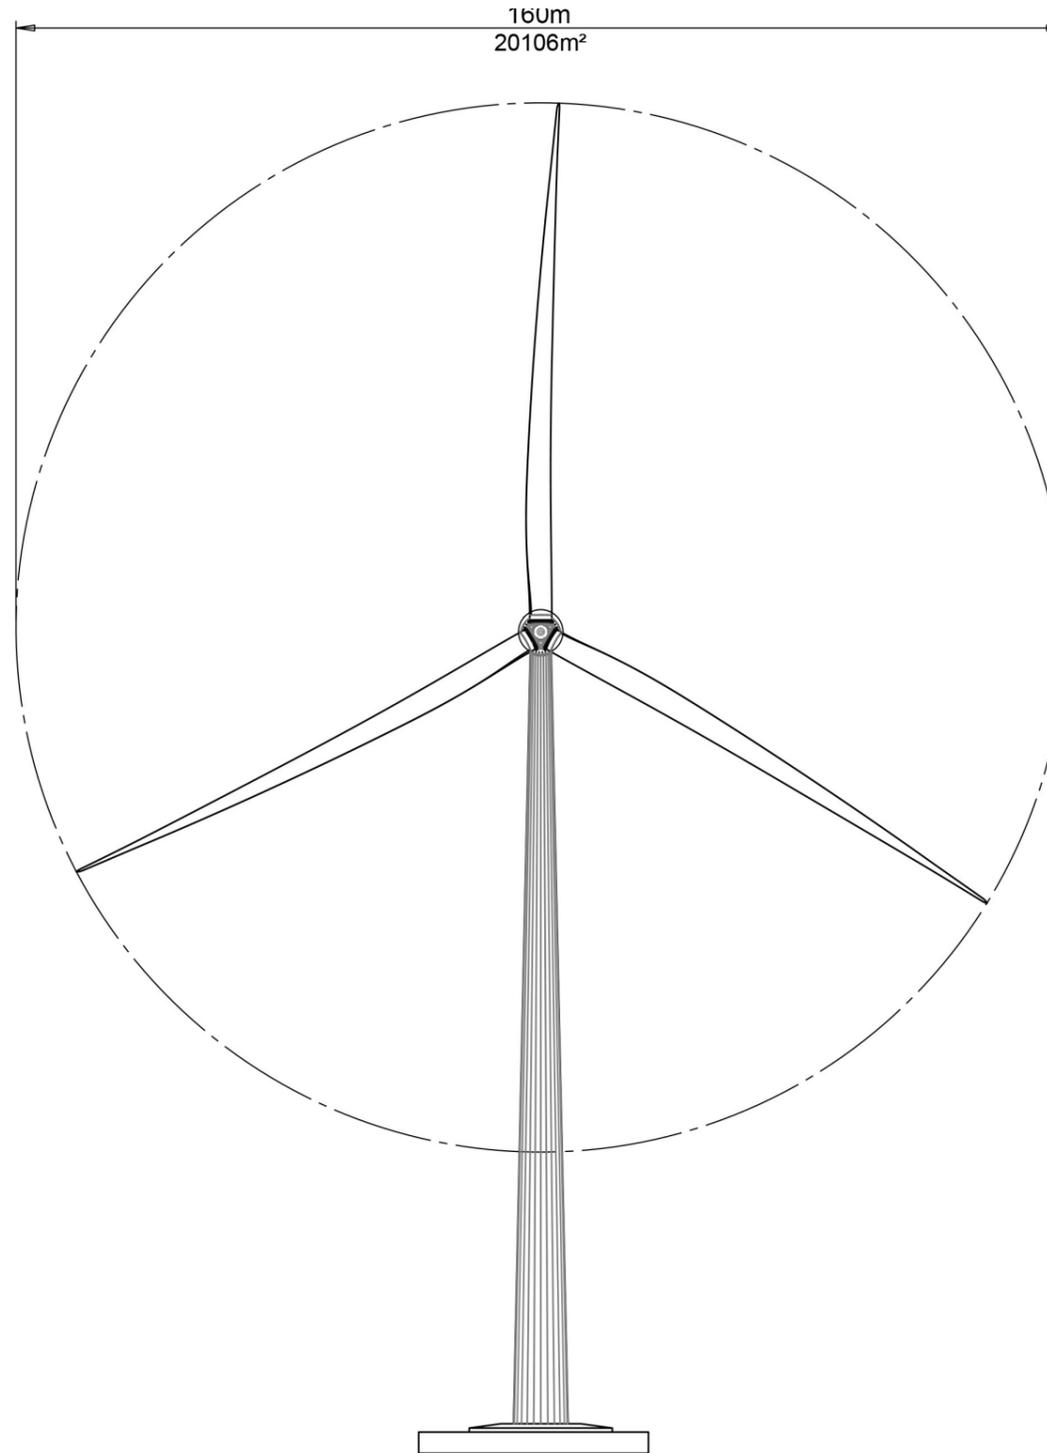

Vue de face

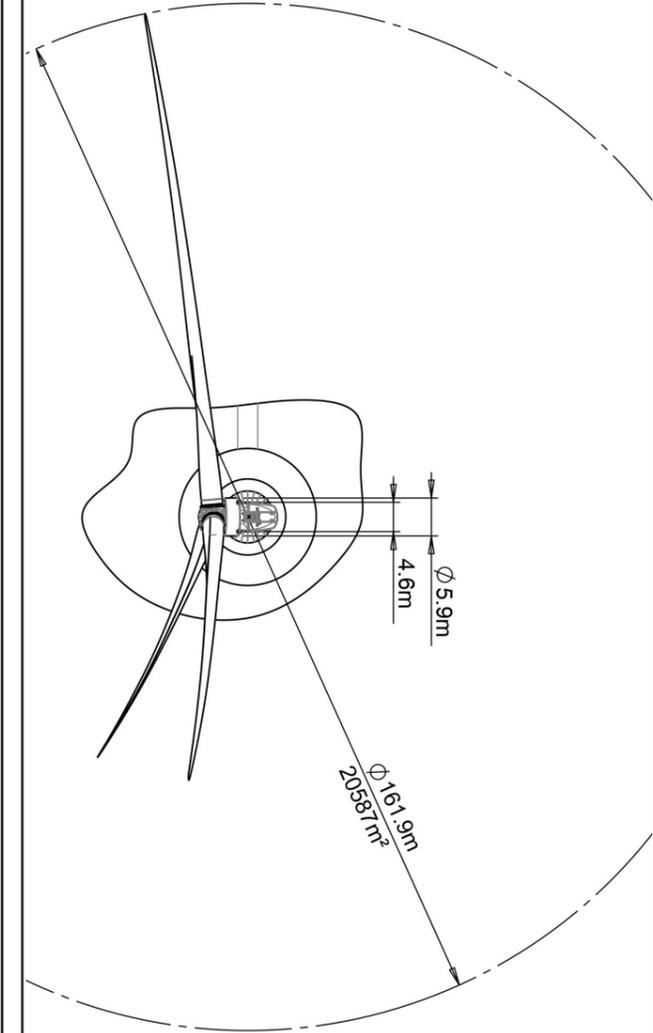

PARC EOLIEN
DES GENÉVRIERS

Département du Loiret (45)


Plan des façades
des éoliennes



VSB

VSB énergies nouvelles
Parc Oberthur
74 C Rue de Paris
35000 RENNES
Tél. : 02 99 23 99 50
www.vsb-energies.fr

Date : 01/07/2021

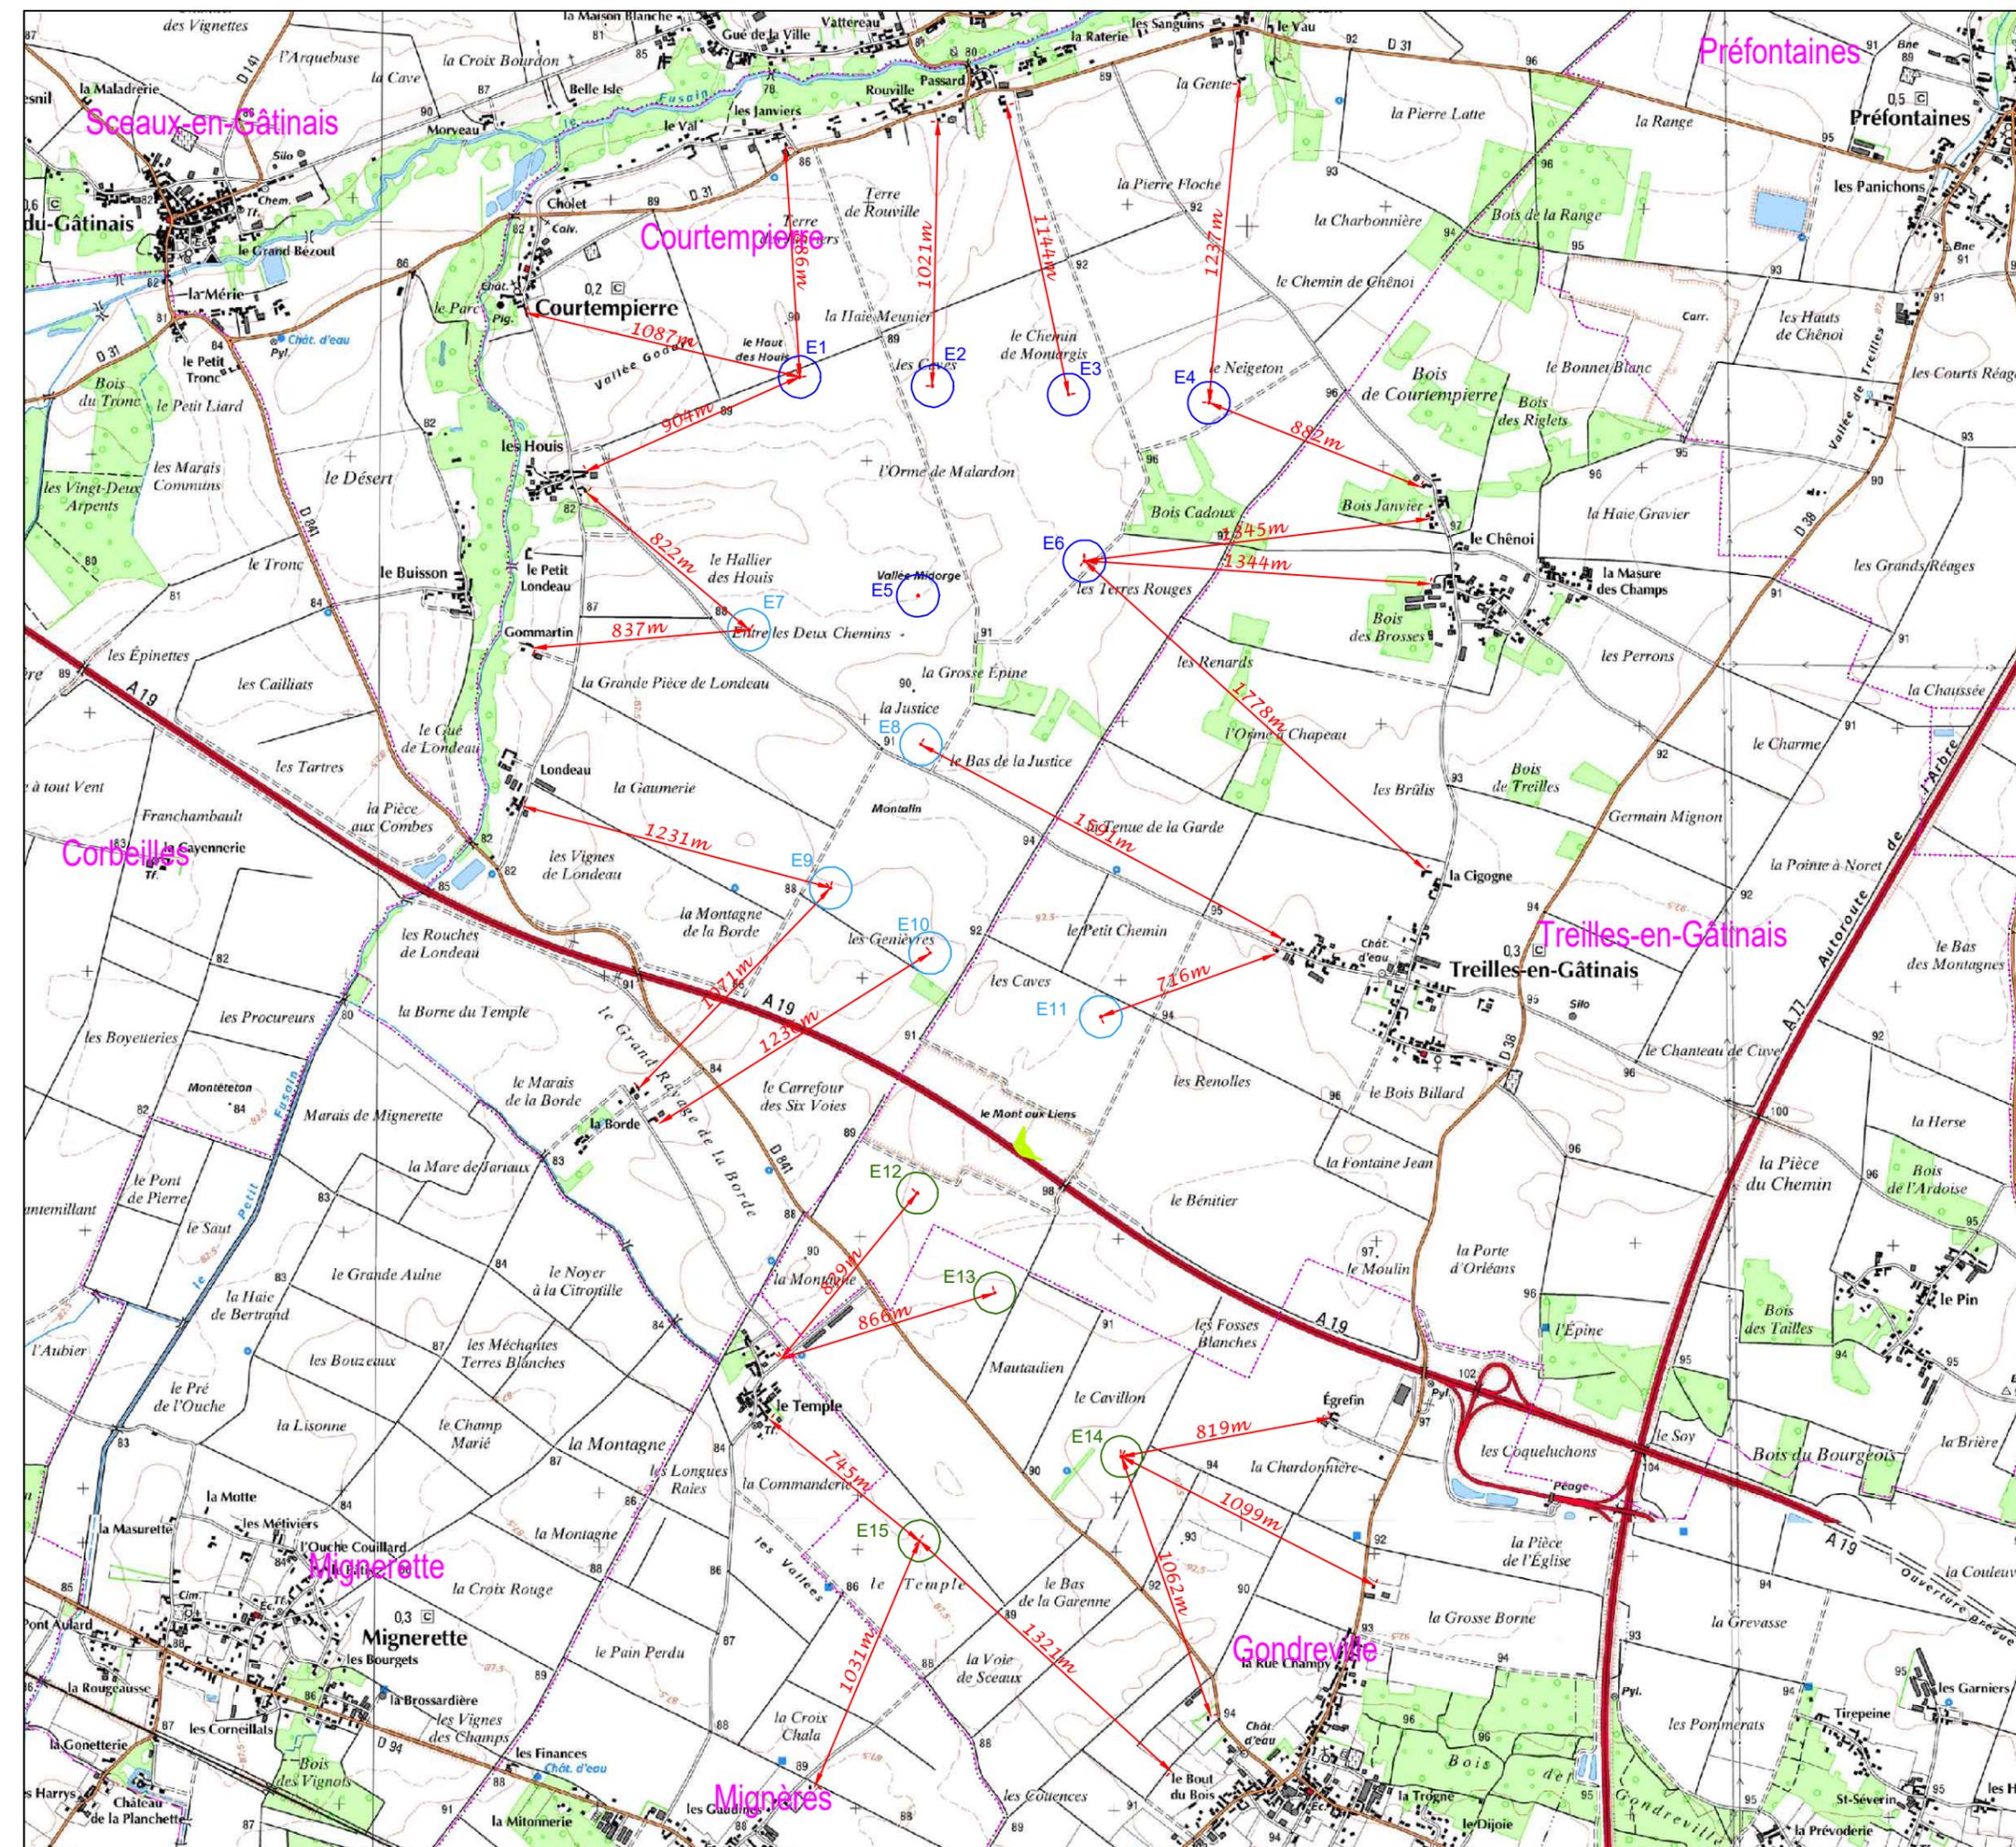

PARC EOLIEN DES GENÉVRIERS

Département du Loir-et-Cher (45)


Distances entre les éoliennes et les habitations les plus proches




VSB

INTERVENT
l'élan de l'énergie renouvelable


Date	Description	Dessin	Vérfié	Approuvé
05/07/2021	Dépôt DAE	CCK	LG	

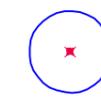

Axe des éoliennes et survol des pales
Parc éolien des Génévriers Nord 1

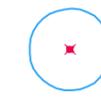


Axe des éoliennes et survol des pales
Parc éolien des Génévriers Nord 2

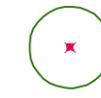


Axe des éoliennes et survol des pales
Parc éolien des Génévriers Sud

Echelle : 1/25 000

FORMAT : A3

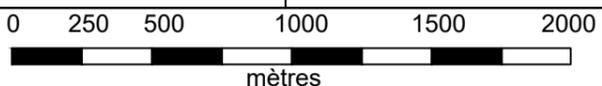

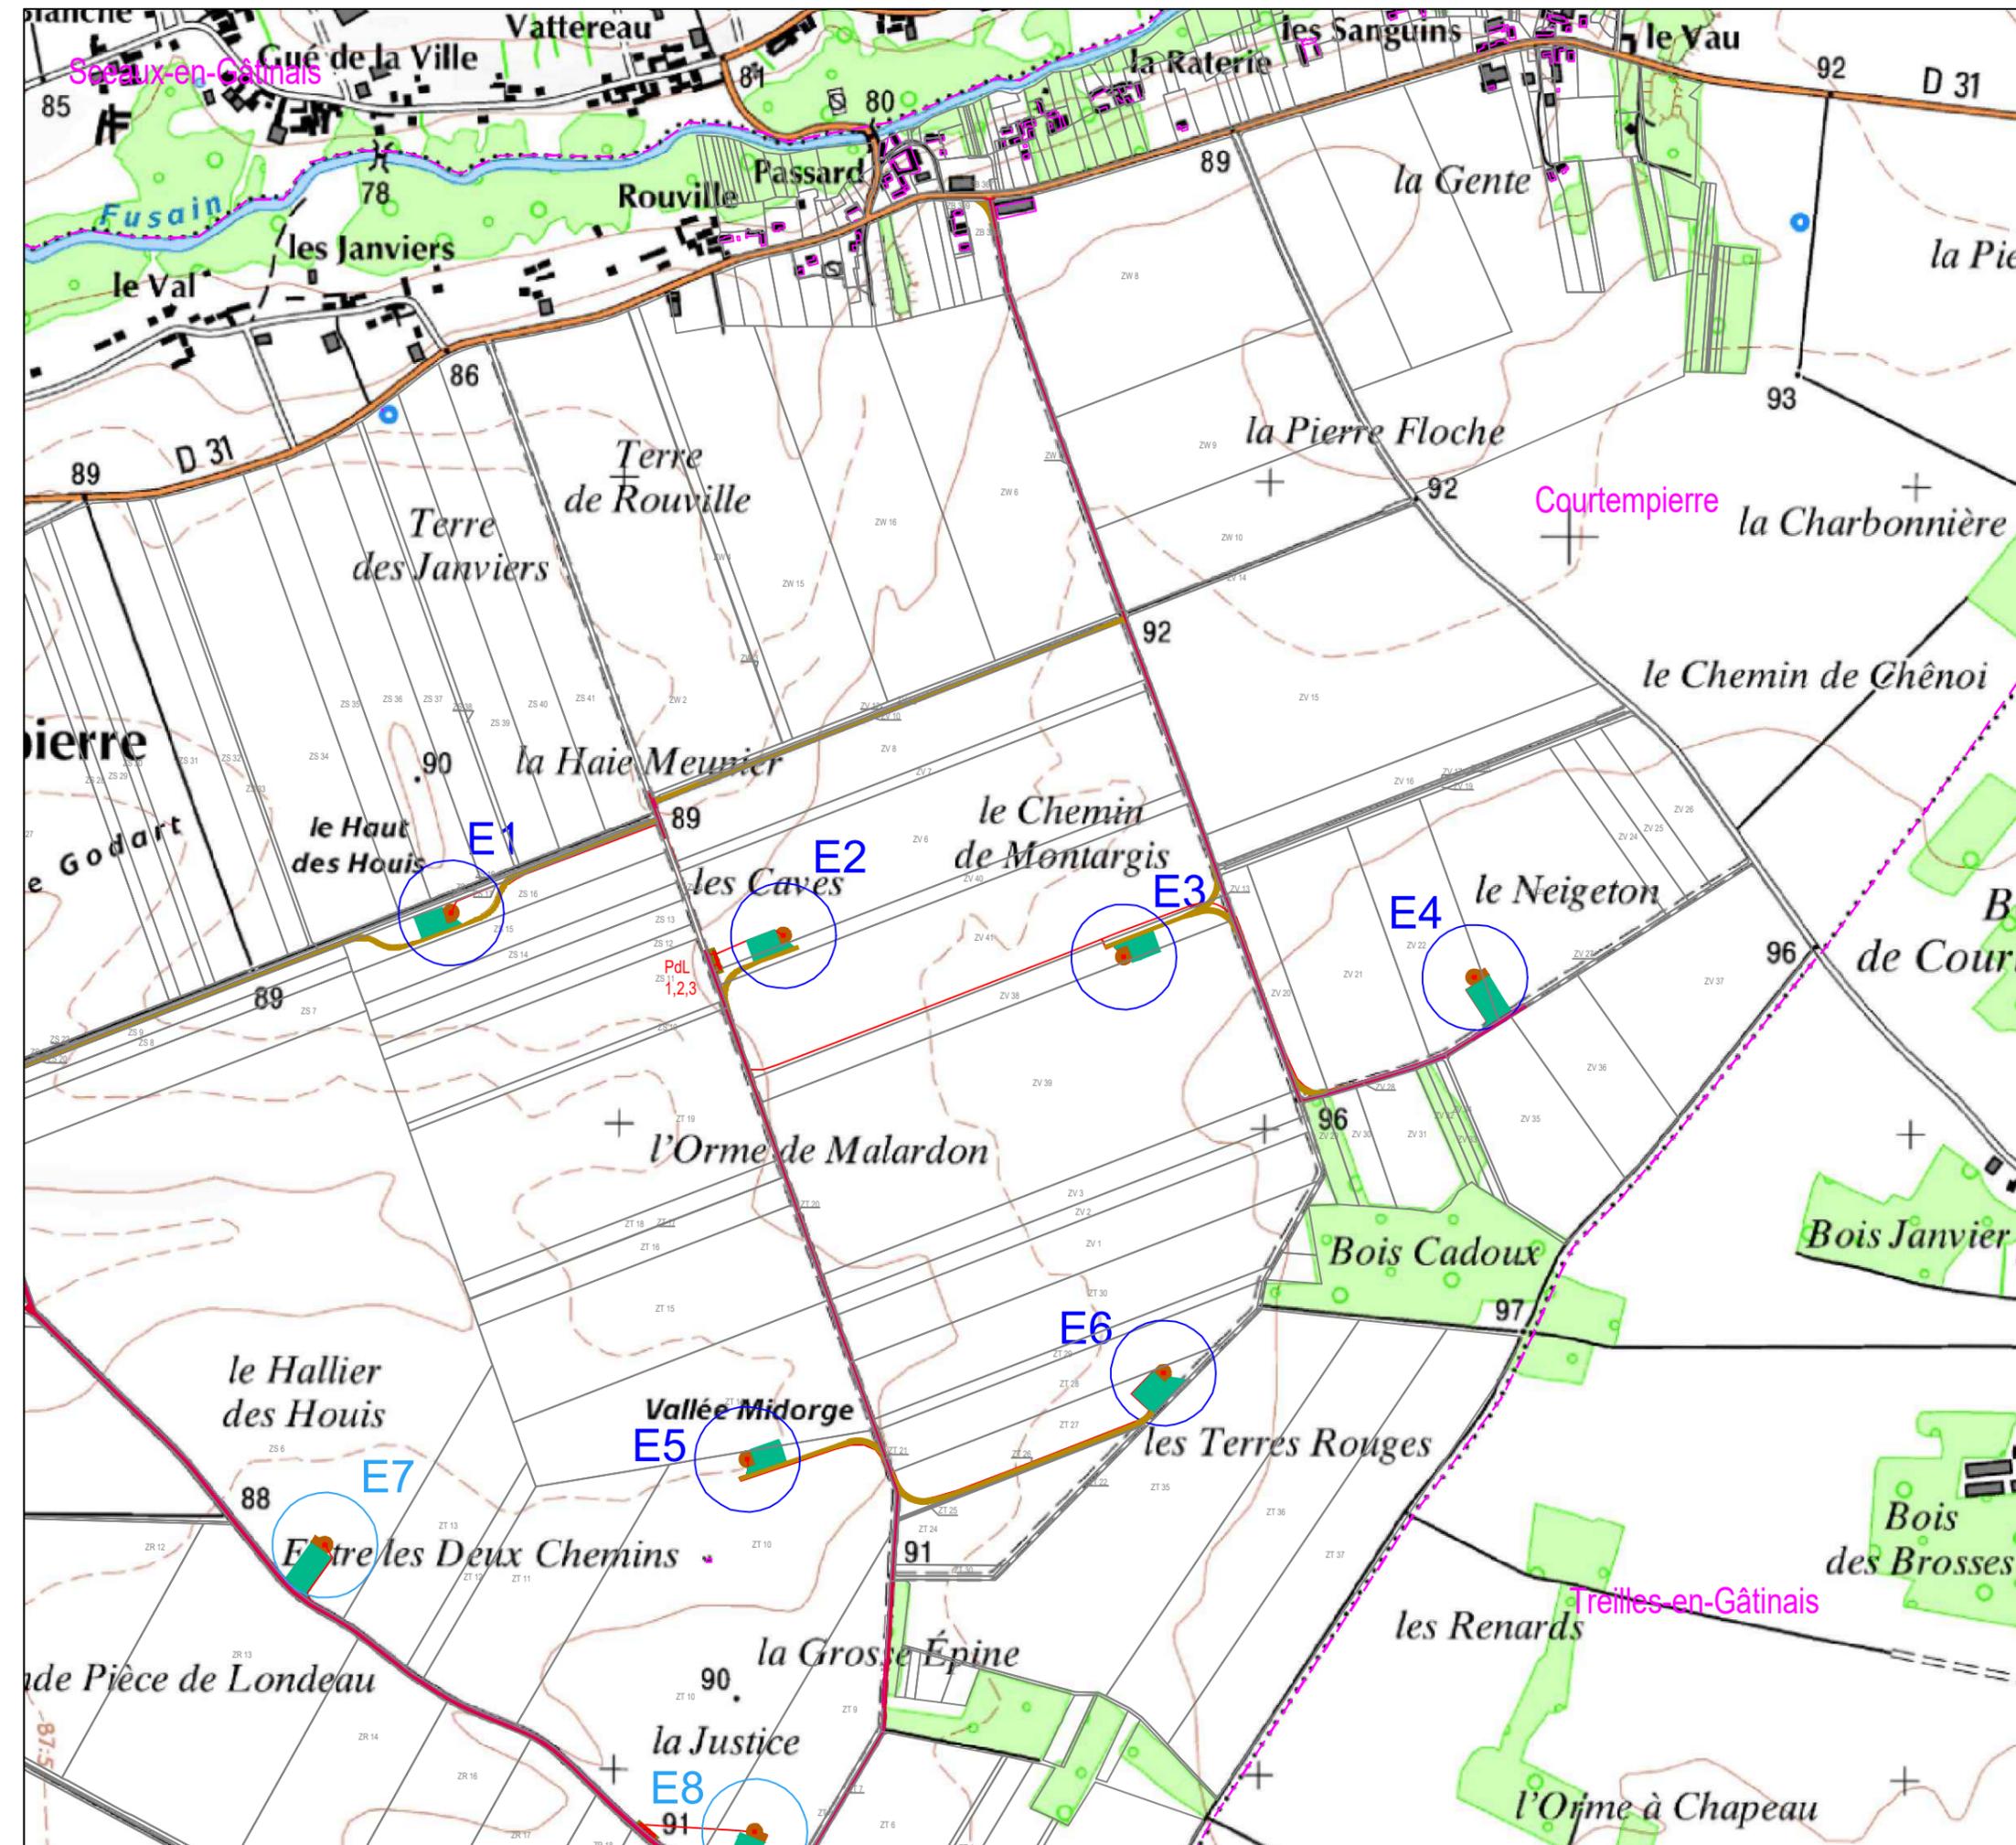

EOLIENNES DES GENÉVRIERS NORD 1

Département du Loiret (45)

Plan de masse
sur fond IGN




VSB

INTERVENT
l'élan de l'énergie renouvelable

Date	Description	Dessin	Vérifié	Approuvé
05/07/2021	Dépôt DAE	CCK	LG	

Aménagements définitifs:

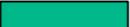
-  Axe des éoliennes et survol des pales
Parc éolien des Genévriers Nord 1
-  Axe des éoliennes et survol des pales
Parc éolien des Genévriers Nord 2
-  Axe des éoliennes et survol des pales
Parc éolien des Genévriers Sud
-  Plateforme de levage
-  Surface stabilisée
-  Voirie existante élargie aménagée
-  Accès à créer
-  Plateforme poste de livraison électrique
-  Poste de livraison électrique (9 x 2.6 x 2.5m) **PdL**
-  Raccordement électrique
-  Limites communales

Aménagements provisoires:

-  Accès autoroute provisoire

Echelle : 1/10 000

FORMAT : A3

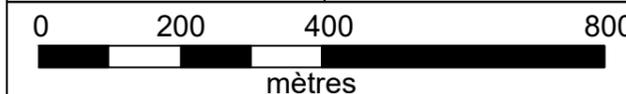

PARC EOLIEN DES GENÉVRIERS NORD 1

Département du Loiret (45)


Plan de masse
Eolienne E1



INTERVENT
l'élan de l'énergie renouvelable

Date	Description	Dessin	Vérifié	Approuvé
05/07/2021	Dépôt DAE	CCK	LG	


Aménagements définitifs:

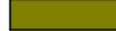-  Axe des éoliennes et survol des pales
Parc éolien des Génévriers Nord 1
-  Axe des éoliennes et survol des pales
Parc éolien des Génévriers Nord 2
-  Axe des éoliennes et survol des pales
Parc éolien des Génévriers Sud
-  Plateforme de levage
-  Surface stabilisée
-  Voirie existante élargie aménagée
-  Accès à créer
-  Plateforme poste de livraison électrique
-  Poste de livraison électrique (9 x 2.6 x 2.5m)
-  Raccordement électrique

Aménagements provisoires:


-  Accès autoroute provisoire

Relevé du Géomètre:

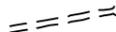-  Limite chemin
-  Végétation
-  Talus / fossés
-  Réseaux

Echelle : 1/2 000

FORMAT : A3

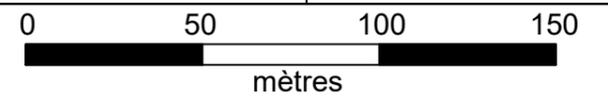

Ce document, propriété de VSB et remis à titre confidentiel, ne peut être utilisé, donné, communiqué ou reproduit sans autorisation écrite.

Courtempierre

E1

Coordonnées E1 Lambert'93

X : 672 330

Y : 6 777 762

Alt : 89m

ZS 7

ZS 34

ZS 35

ZS 36

ZS 37

ZS 38

ZS 39

ZS 40

ZS 41

ZW 2

ZS 19

ZS 18

ZS 17

ZS 16

ZS 15

ZS 14

ZS 13

ZS 12

ZS 11

ZS 10

E2

ZV 6

ZV 40

ZV 41

ZV 38

ZV 3

ZV 9

ZS 13

ZS 12

ZS 11

ZS 10

ZT 19

PdL
1,2,3

Coordonnées E2 Lambert'93
X : 672 844
Y : 6 777 727
Alt : 92m

Courtempierre

PARC EOLIEN DES GENÉVRIERS NORD 1

Département du Loiret (45)

Plan de masse
Eolienne E2



INTERVENT
l'élan de l'énergie renouvelable

Date	Description	Dessin	Vérifié	Approuvé
05/07/2021	Dépôt DAE	CCK	LG	

Aménagements définitifs:

- Axe des éoliennes et survol des pales Parc éolien des Génévriers Nord 1
- Axe des éoliennes et survol des pales Parc éolien des Génévriers Nord 2
- Axe des éoliennes et survol des pales Parc éolien des Génévriers Sud
- Plateforme de levage
- Surface stabilisée
- Voirie existante élargie aménagée
- Accès à créer
- Plateforme poste de livraison électrique
- Poste de livraison électrique (9 x 2.6 x 2.5m)
- Raccordement électrique
- Limites communales

Aménagements provisoires:


- Accès autoroute provisoire

Relevé du Géomètre:

- Limite chemin
- Végétation
- Talus / fossés
- Réseaux

Echelle : 1/2 000

FORMAT : A3

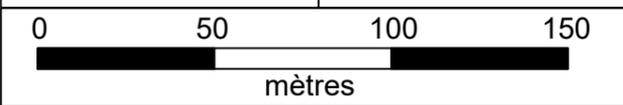

Ce document, propriété de VSB et remis à titre confidentiel, ne peut être utilisé, donné, communiqué ou reproduit sans autorisation écrite.

Courtempierre

ZV 15

Coordonnées E3 Lambert'93
X : 673 370
Y : 6 777 694
Alt : 93m

ZV 40

E3

ZV 13

ZV 41

ZV 38

ZV 20

PARC EOLIEN DES GENÉVRIERS NORD 1

Département du Loiret (45)

Plan de masse
Eolienne E3



INTERVENT
l'élan de l'énergie renouvelable

Date	Description	Dessin	Vérifié	Approuvé
05/07/2021	Dépôt DAE	CCK	LG	


Aménagements définitifs:

-  Axe des éoliennes et survol des pales
Parc éolien des Génévriers Nord 1
-  Axe des éoliennes et survol des pales
Parc éolien des Génévriers Nord 2
-  Axe des éoliennes et survol des pales
Parc éolien des Génévriers Sud
-  Plateforme de levage
-  Surface stabilisée
-  Voirie existante élargie aménagée
-  Accès à créer
-  Plateforme poste de livraison électrique
-  Poste de livraison électrique (9 x 2.6 x 2.5m)
-  Raccordement électrique
-  Limites communales

Aménagements provisoires:


-  Accès autoroute provisoire

Relevé du Géomètre:

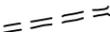-  Limite chemin
-  Végétation
-  Talus / fossés
-  Réseaux


Echelle : 1/2 000

FORMAT : A3

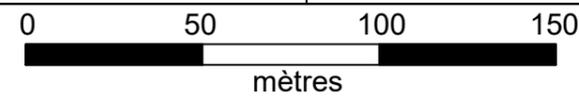

Courtempierre

E4

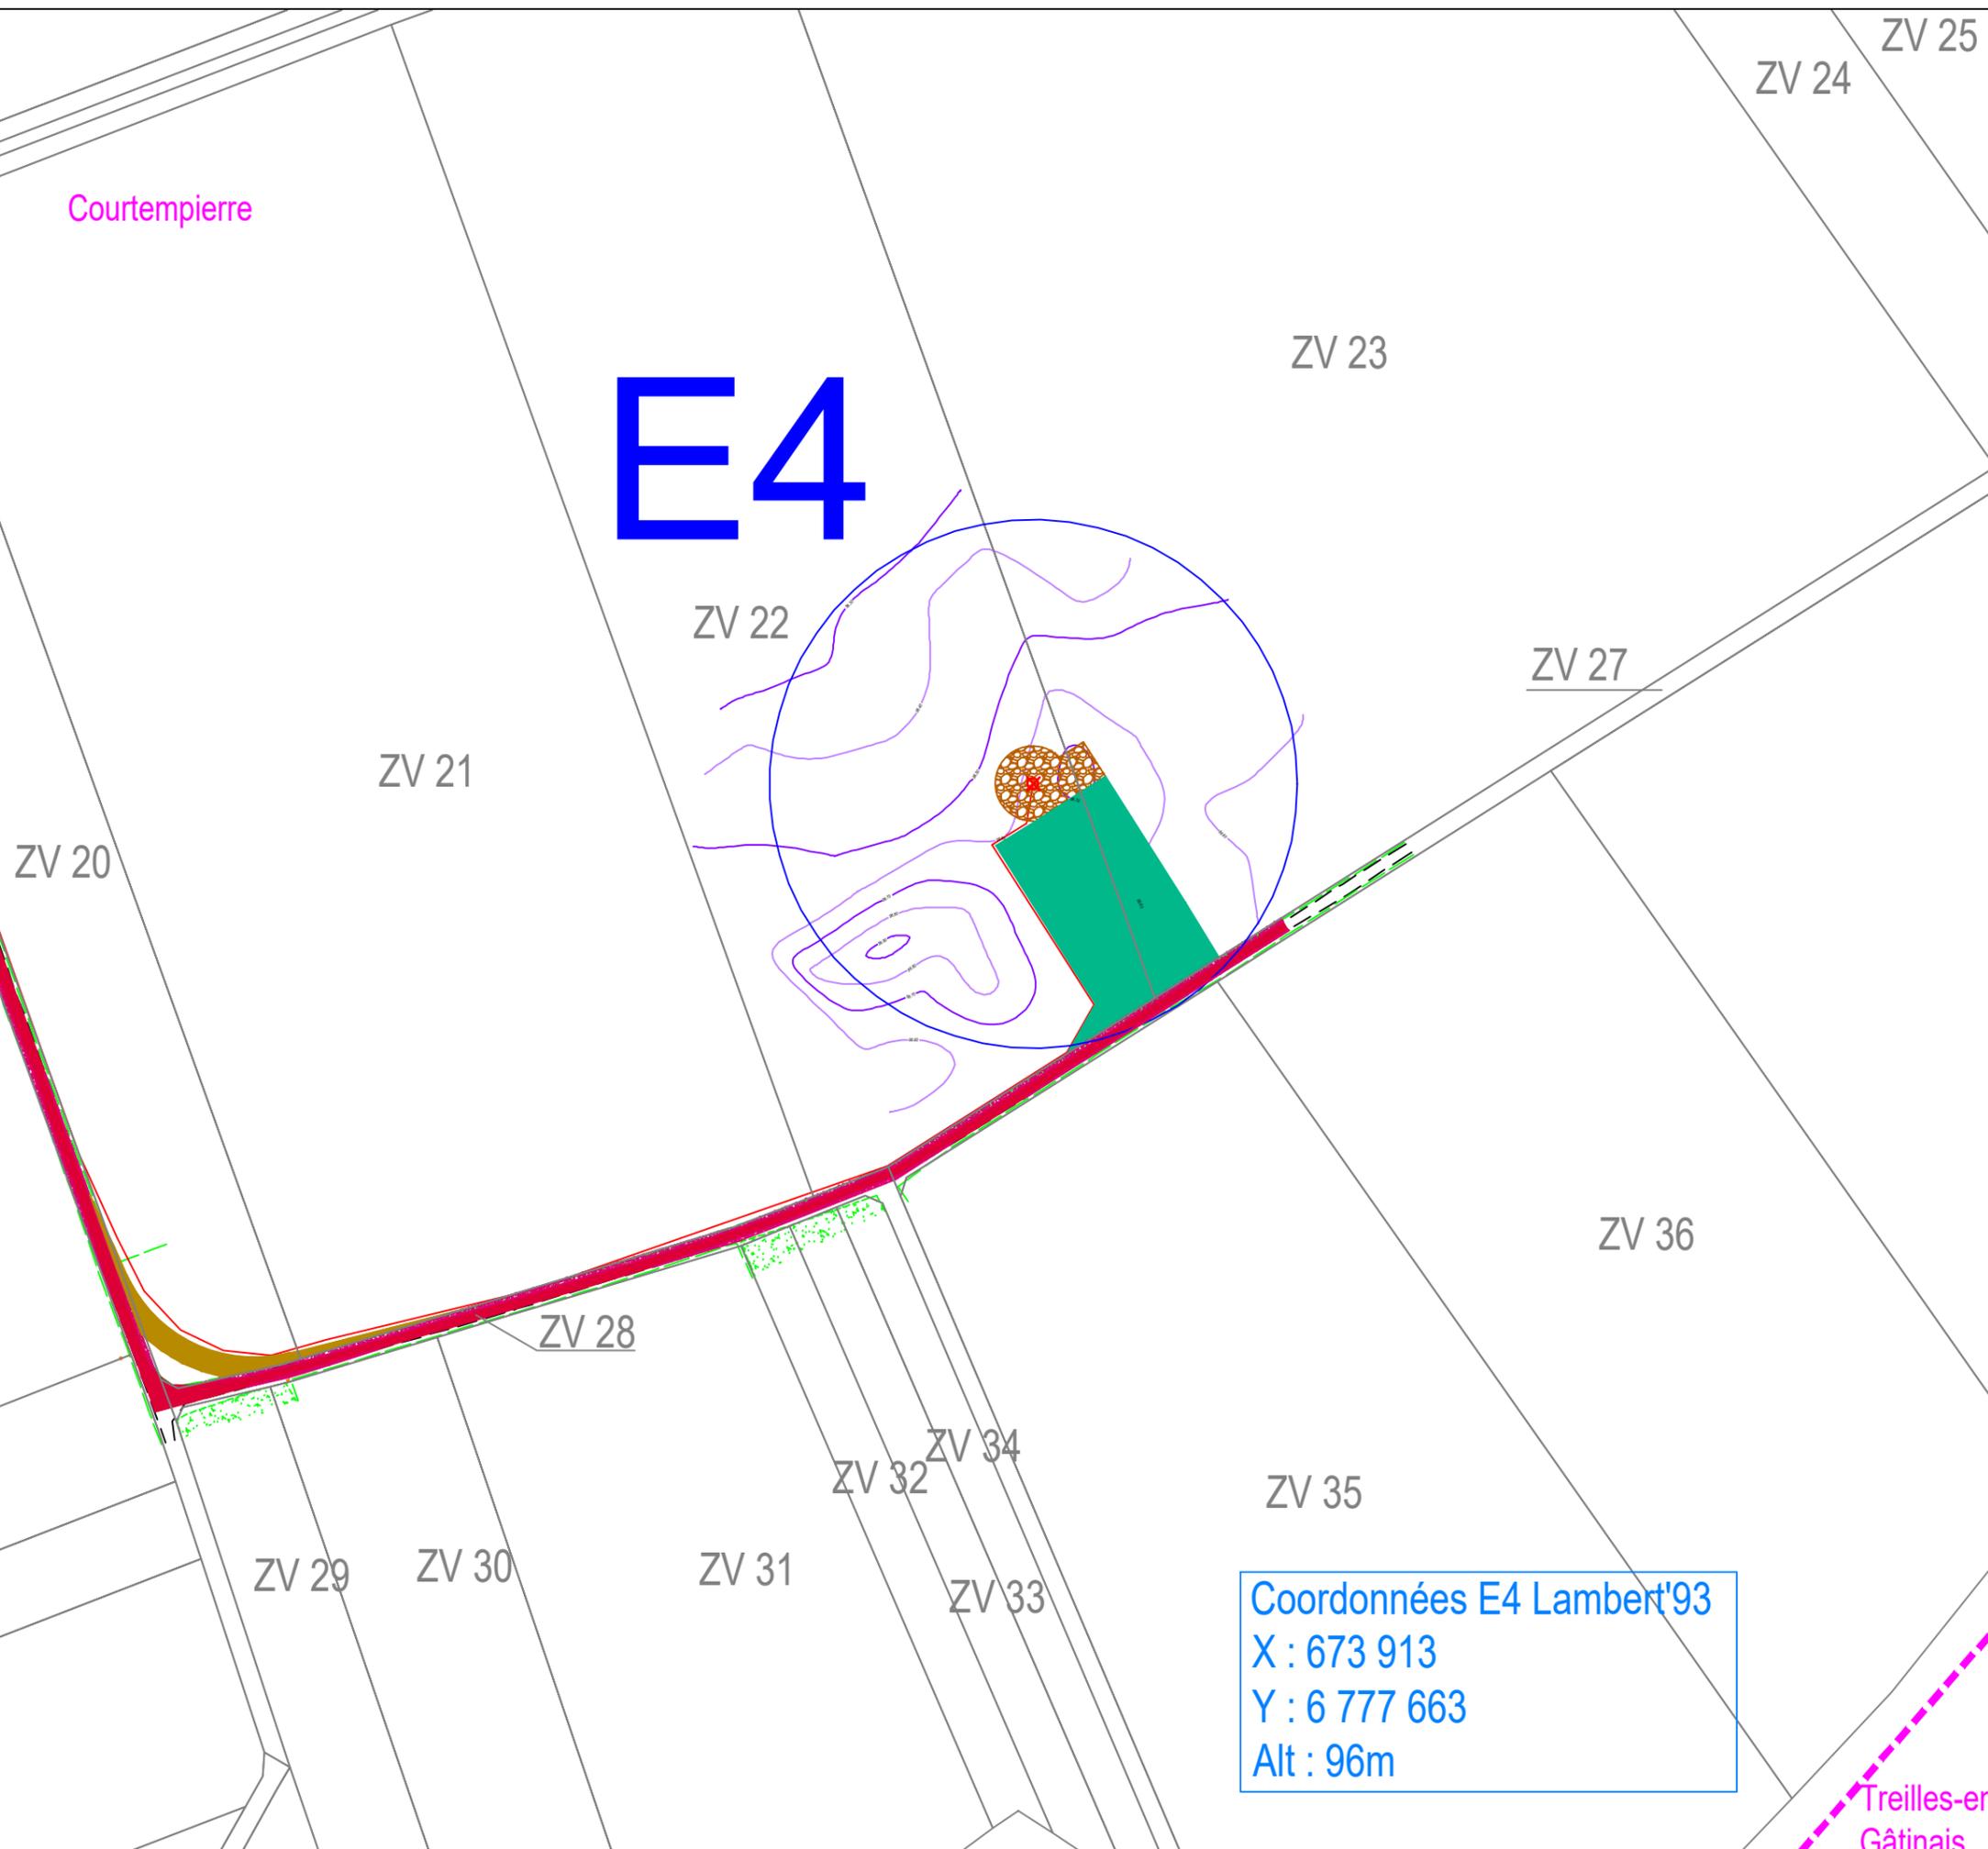

Coordonnées E4 Lambert'93
 X : 673 913
 Y : 6 777 663
 Alt : 96m

Treilles-en-Gâtinais

PARC EOLIEN DES GENÉVRIERS NORD 1

Département du Loiret (45)


Plan de masse
Eolienne E4



INTERVENT
l'élan de l'énergie renouvelable

Date	Description	Dessin	Vérifié	Approuvé
05/07/2021	Dépôt DAE	CCK	LG	


Aménagements définitifs:

 -  Axe des éoliennes et survol des pales Parc éolien des Génévriers Nord 1
-  Axe des éoliennes et survol des pales Parc éolien des Génévriers Nord 2
-  Axe des éoliennes et survol des pales Parc éolien des Génévriers Sud
-  Plateforme de levage
-  Surface stabilisée
-  Voirie existante élargie aménagée
-  Accès à créer
-  Plateforme poste de livraison électrique
-  Poste de livraison électrique (9 x 2.6 x 2.5m)
-  Raccordement électrique

Aménagements provisoires:

-  Accès autoroute provisoire

Relevé du Géomètre:

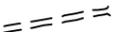-  Limite chemin
-  Végétation
-  Talus / fossés
-  Réseaux

Echelle : 1/2 000

FORMAT : A3



Ce document, propriété de VSB et remis à titre confidentiel, ne peut être utilisé, donné, communiqué ou reproduit sans autorisation écrite.

Courtempierre

ZT 18

ZT 17

ZT 16

ZT 20

ZT 15

Coordonnées E5 Lambert'93

X : 672 788

Y : 6 776 918

Alt : 92m

E5

ZT 14

ZT 21

ZT 25

ZT 24

ZT 10

PARC EOLIEN DES GENÉVRIERS NORD 1

Département du Loiret (45)

Plan de masse
Eolienne E5



VSB

INTERVENT

l'élan de l'énergie renouvelable

Date	Description	Dessin	Vérifié	Approuvé
05/07/2021	Dépôt DAE	CCK	LG	


Aménagements définitifs:

-  Axe des éoliennes et survol des pales
Parc éolien des Génévriers Nord 1
-  Axe des éoliennes et survol des pales
Parc éolien des Génévriers Nord 2
-  Axe des éoliennes et survol des pales
Parc éolien des Génévriers Sud
-  Plateforme de levage
-  Surface stabilisée
-  Voirie existante élargie aménagée
-  Accès à créer
-  Plateforme poste de livraison électrique
-  Poste de livraison électrique (9 x 2.6 x 2.5m)
-  Raccordement électrique

Aménagements provisoires:


-  Accès autoroute provisoire

Relevé du Géomètre:

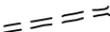-  Limite chemin
-  Végétation
-  Talus / fossés
-  Réseaux

Echelle : 1/2 000

FORMAT : A3

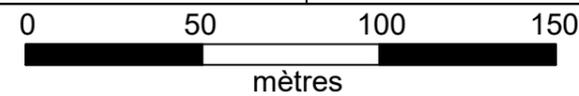

Courtempierre

ZV 1

ZT 30

E6

ZT 29

ZT 28

ZT 27

ZT 26

ZT 22

ZT 35

ZT 36

ZT 37

25

ZT 30

Coordonnées E6 Lambert'93
X : 673 432
Y : 6 777 051
Alt : 93m

PARC EOLIEN DES GENÉVRIERS NORD 1

Département du Loiret (45)

Plan de masse
Eolienne E6



VSB

INTERVENT
l'élan de l'énergie renouvelable

Date	Description	Dessin	Vérifié	Approuvé
05/07/2021	Dépôt DAE	CCK	LG	


Aménagements définitifs:

-  Axe des éoliennes et survol des pales Parc éolien des Génévriers Nord 1
-  Axe des éoliennes et survol des pales Parc éolien des Génévriers Nord 2
-  Axe des éoliennes et survol des pales Parc éolien des Génévriers Sud
-  Plateforme de levage
-  Surface stabilisée
-  Voirie existante élargie aménagée
-  Accès à créer
-  Plateforme poste de livraison électrique
-  Poste de livraison électrique (9 x 2.6 x 2.5m)
-  Raccordement électrique

Aménagements provisoires:


-  Accès autoroute provisoire

Relevé du Géomètre:

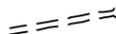-  Limite chemin
-  Végétation
-  Talus / fossés
-  Réseaux

Echelle : 1/2 000

FORMAT : A3

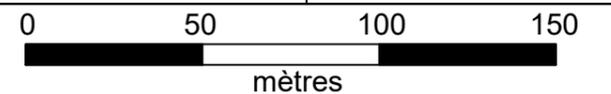

Courtempierre

ZS 13

ZS 12

E2

ZV 6

ZS 11

ZV 40

ZV 41

Coordonnées PdL1 Lambert'93
X : 672 735
Y : 6 777 702
Alt : 90m

Coordonnées PdL2 Lambert'93
X : 672 738
Y : 6 777 693
Alt : 90m

Coordonnées PdL3 Lambert'93
X : 672 742
Y : 6 777 684
Alt : 90m

PdL1

PdL2

PdL3

PARC EOLIEN DES GENÉVRIERS NORD 1

Département du Loiret (45)

Plan de masse
Postes de livraison électrique PdL1,2 & 3



VSB

INTERVENT
l'élan de l'énergie renouvelable

Date	Description	Dessin	Vérifié	Approuvé
05/07/2021	Dépôt DAE	CCK	LG	


Aménagements définitifs:

-  Axe des éoliennes et survol des pales
Parc éolien des Genévriers Nord 1
-  Axe des éoliennes et survol des pales
Parc éolien des Genévriers Nord 2
-  Axe des éoliennes et survol des pales
Parc éolien des Genévriers Sud
-  Plateforme de levage
-  Surface stabilisée
-  Voirie existante élargie aménagée
-  Accès à créer
-  Plateforme poste de livraison électrique
-  Poste de livraison électrique (9 x 2.6 x 2.5m)
-  Raccordement électrique

Aménagements provisoires:

-  Accès autoroute provisoire

Relevé du Géomètre:

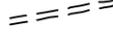-  Limite chemin
-  Végétation
-  Talus / fossés
-  Réseaux

Echelle : 1/500

FORMAT : A3

