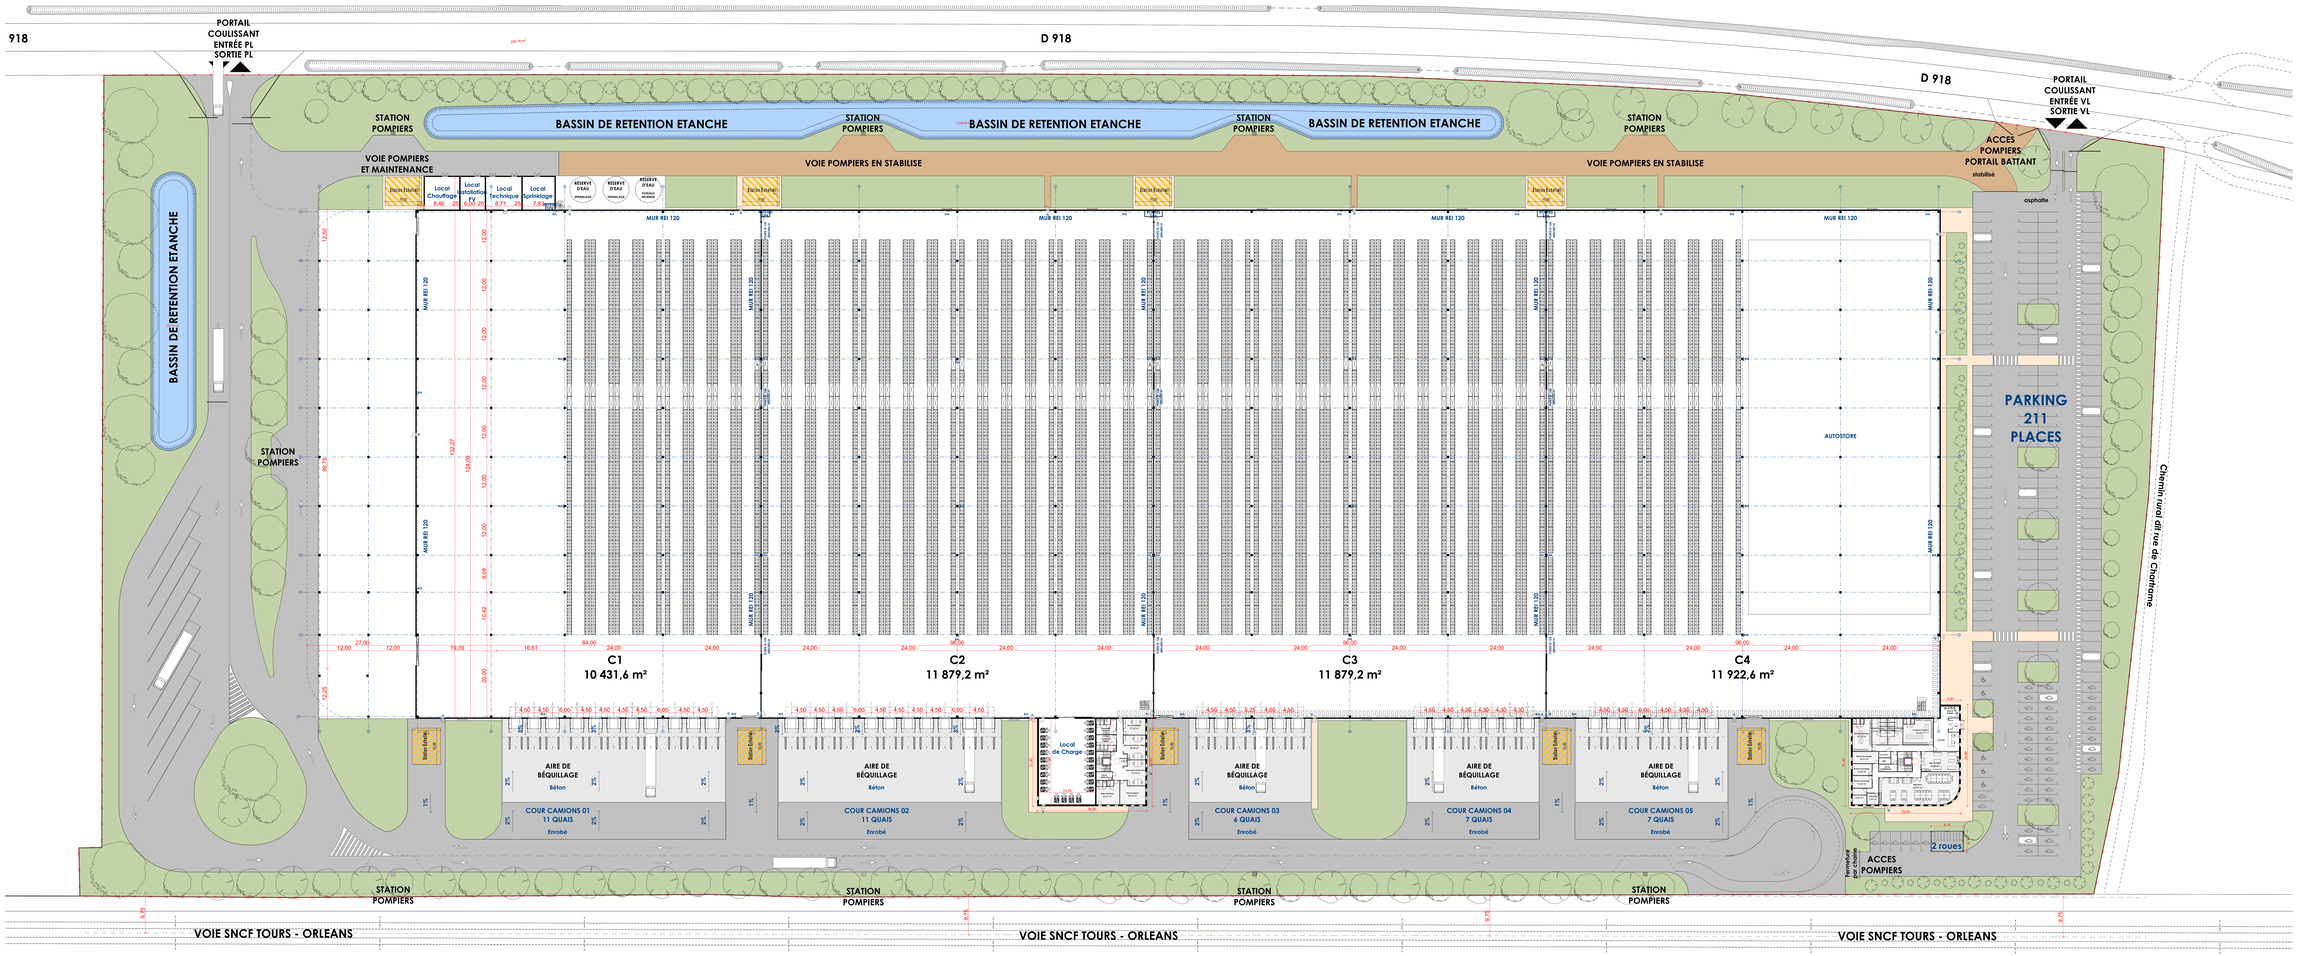

COMMUNE DE BEAUGENCY

Contruction d'un siège régional et site d'approvisionnement et stockage

Maître d'ouvrage
VAL DE LOIRE PROMOTION
SAS au capital de 1.000.000 €
Siège social : 1 rue Ernest Pinard
75018 Paris
RCS Paris 840 000 000
Email : contact@valdeloirepromotion.com

Maîtrise d'Œuvre

Mandataire Architecte
L'atelier architectes
Mandataire du groupement de maîtrise d'œuvre
Siège social :
1 rue Ernest Pinard
75018 Paris
Email : contact@latelierarchitectes.com

BET ICPE
CTB
Siège social :
Z.I. Les Ecrivains, B
37230 FONDETTES
Email : contact@ctb-fr.fr

BET climatique
CTB
Siège social :
Z.I. Les Ecrivains, B
37230 FONDETTES
Email : contact@ctb-fr.fr

L'atelier architectes
Mandataire du groupement de maîtrise d'œuvre
Le 30/09/2022

PC

PC02c - Plan du Rez-de-chaussée

Ind.	Date	Remarques
01	30/09	

30/09/22 — Échelle 1/300e — PC02c

A0 - Sans Échelle