


**COUPE AA' : ÉTAT INITIAL**

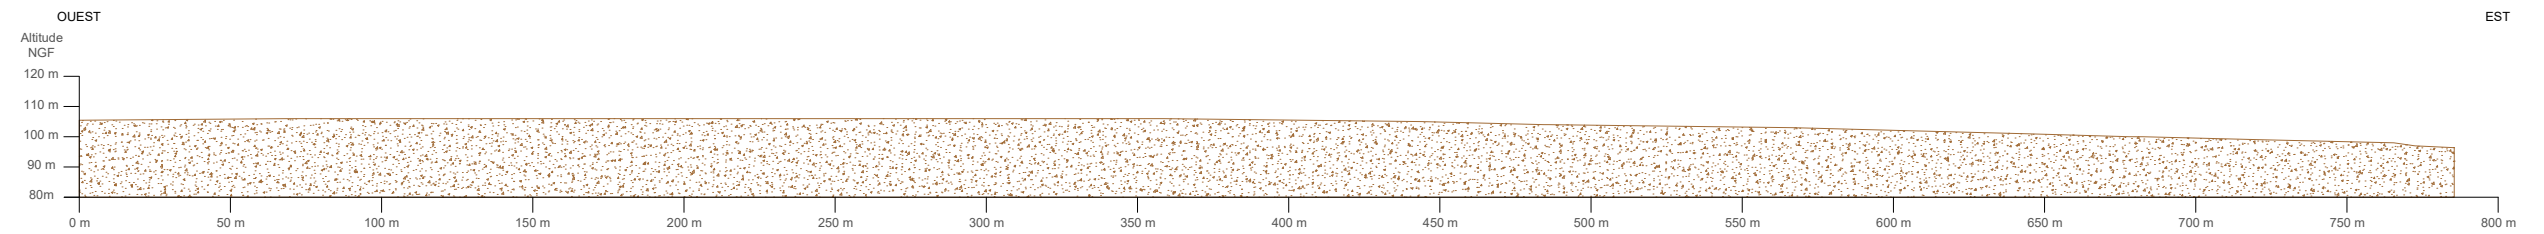


**PRÉFECTURE – DDT du LOIRET**

DOCUMENT déposé en mairie le :

**16 décembre 2022**

**COUPE AA' : PROJET**

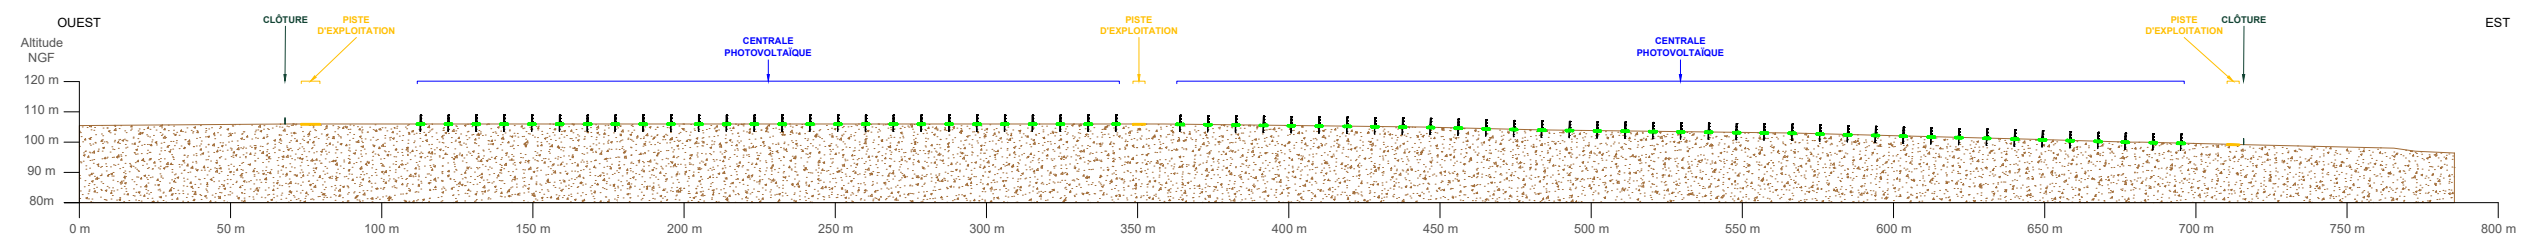

**C. NOWATZKI - ARCHITECTE DPLG**  
 584 Chem. de Quarante  
 34370 MONTMIRAN  
 06.26.01.07.05  
 Siret 40075327300020

maître d'ouvrage TotalEnergies Agence Orléans 163 rue des Sables de Sary 45770 Saran	projet CS de la Prairie - 45210 NARGIS Chef de projet : Nicolas Gaborit	numéro-nom PC3-2 COUPE AA'	échelles 1/2500	format A3	date 16/11/2022	indice B, GWV
--	---	-------------------------------	--------------------	--------------	--------------------	------------------