


**Raccordement prévisionnel enterré ~9 000 m
sur accotements (responsabilité GRD)**

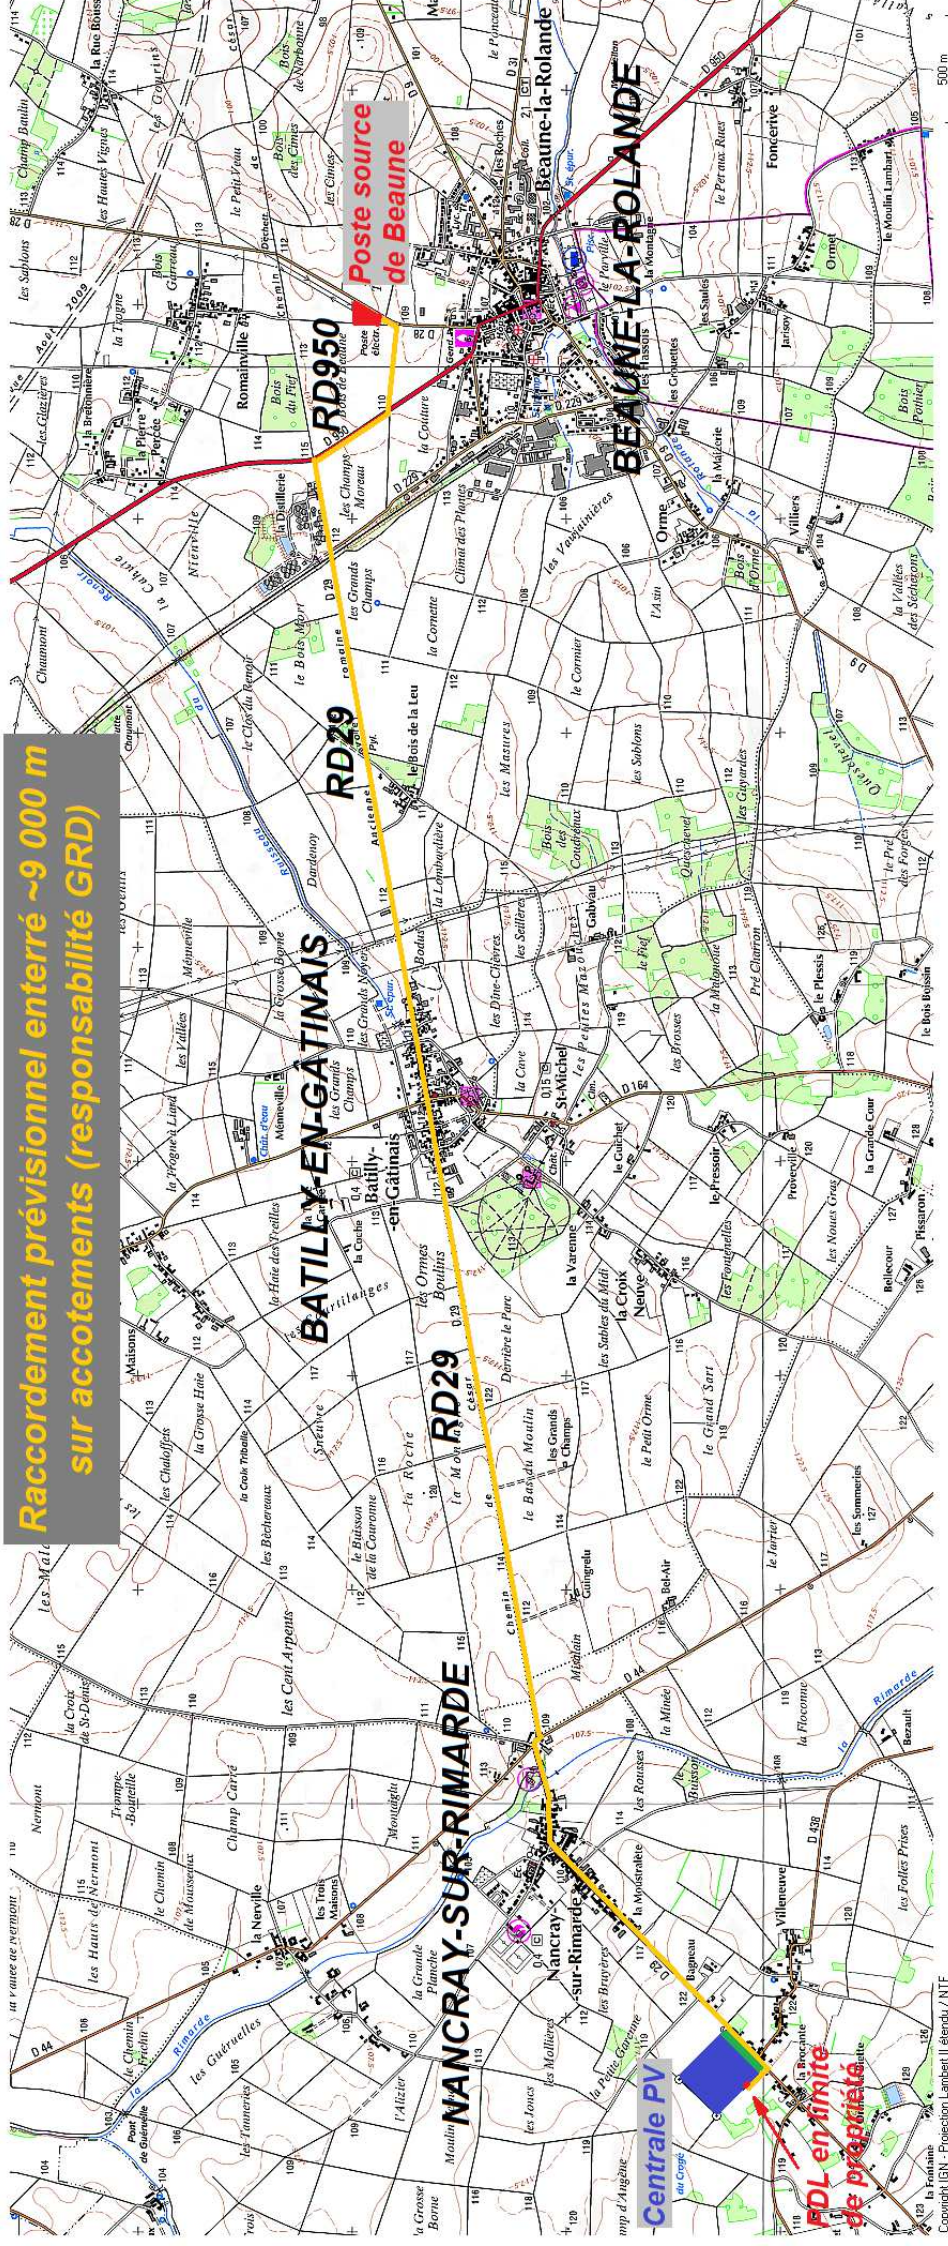

Centrale Photovoltaïque au sol "Les Sablières"

Commune de Nancray-sur-Rimarde

Raccordement prévisionnel au réseau de distribution



01/12/2022 - Echelle: 1/25000

Copyright IGN - Projection Lambert II étendu / NTF