



PJ48

Plan d'ensemble

(Dossier 2201-E14Q2-024)


SOCCOIM

Unité de préparation de C.S.R – Chainy (45)



Ressourcer le monde

2022
Octobre

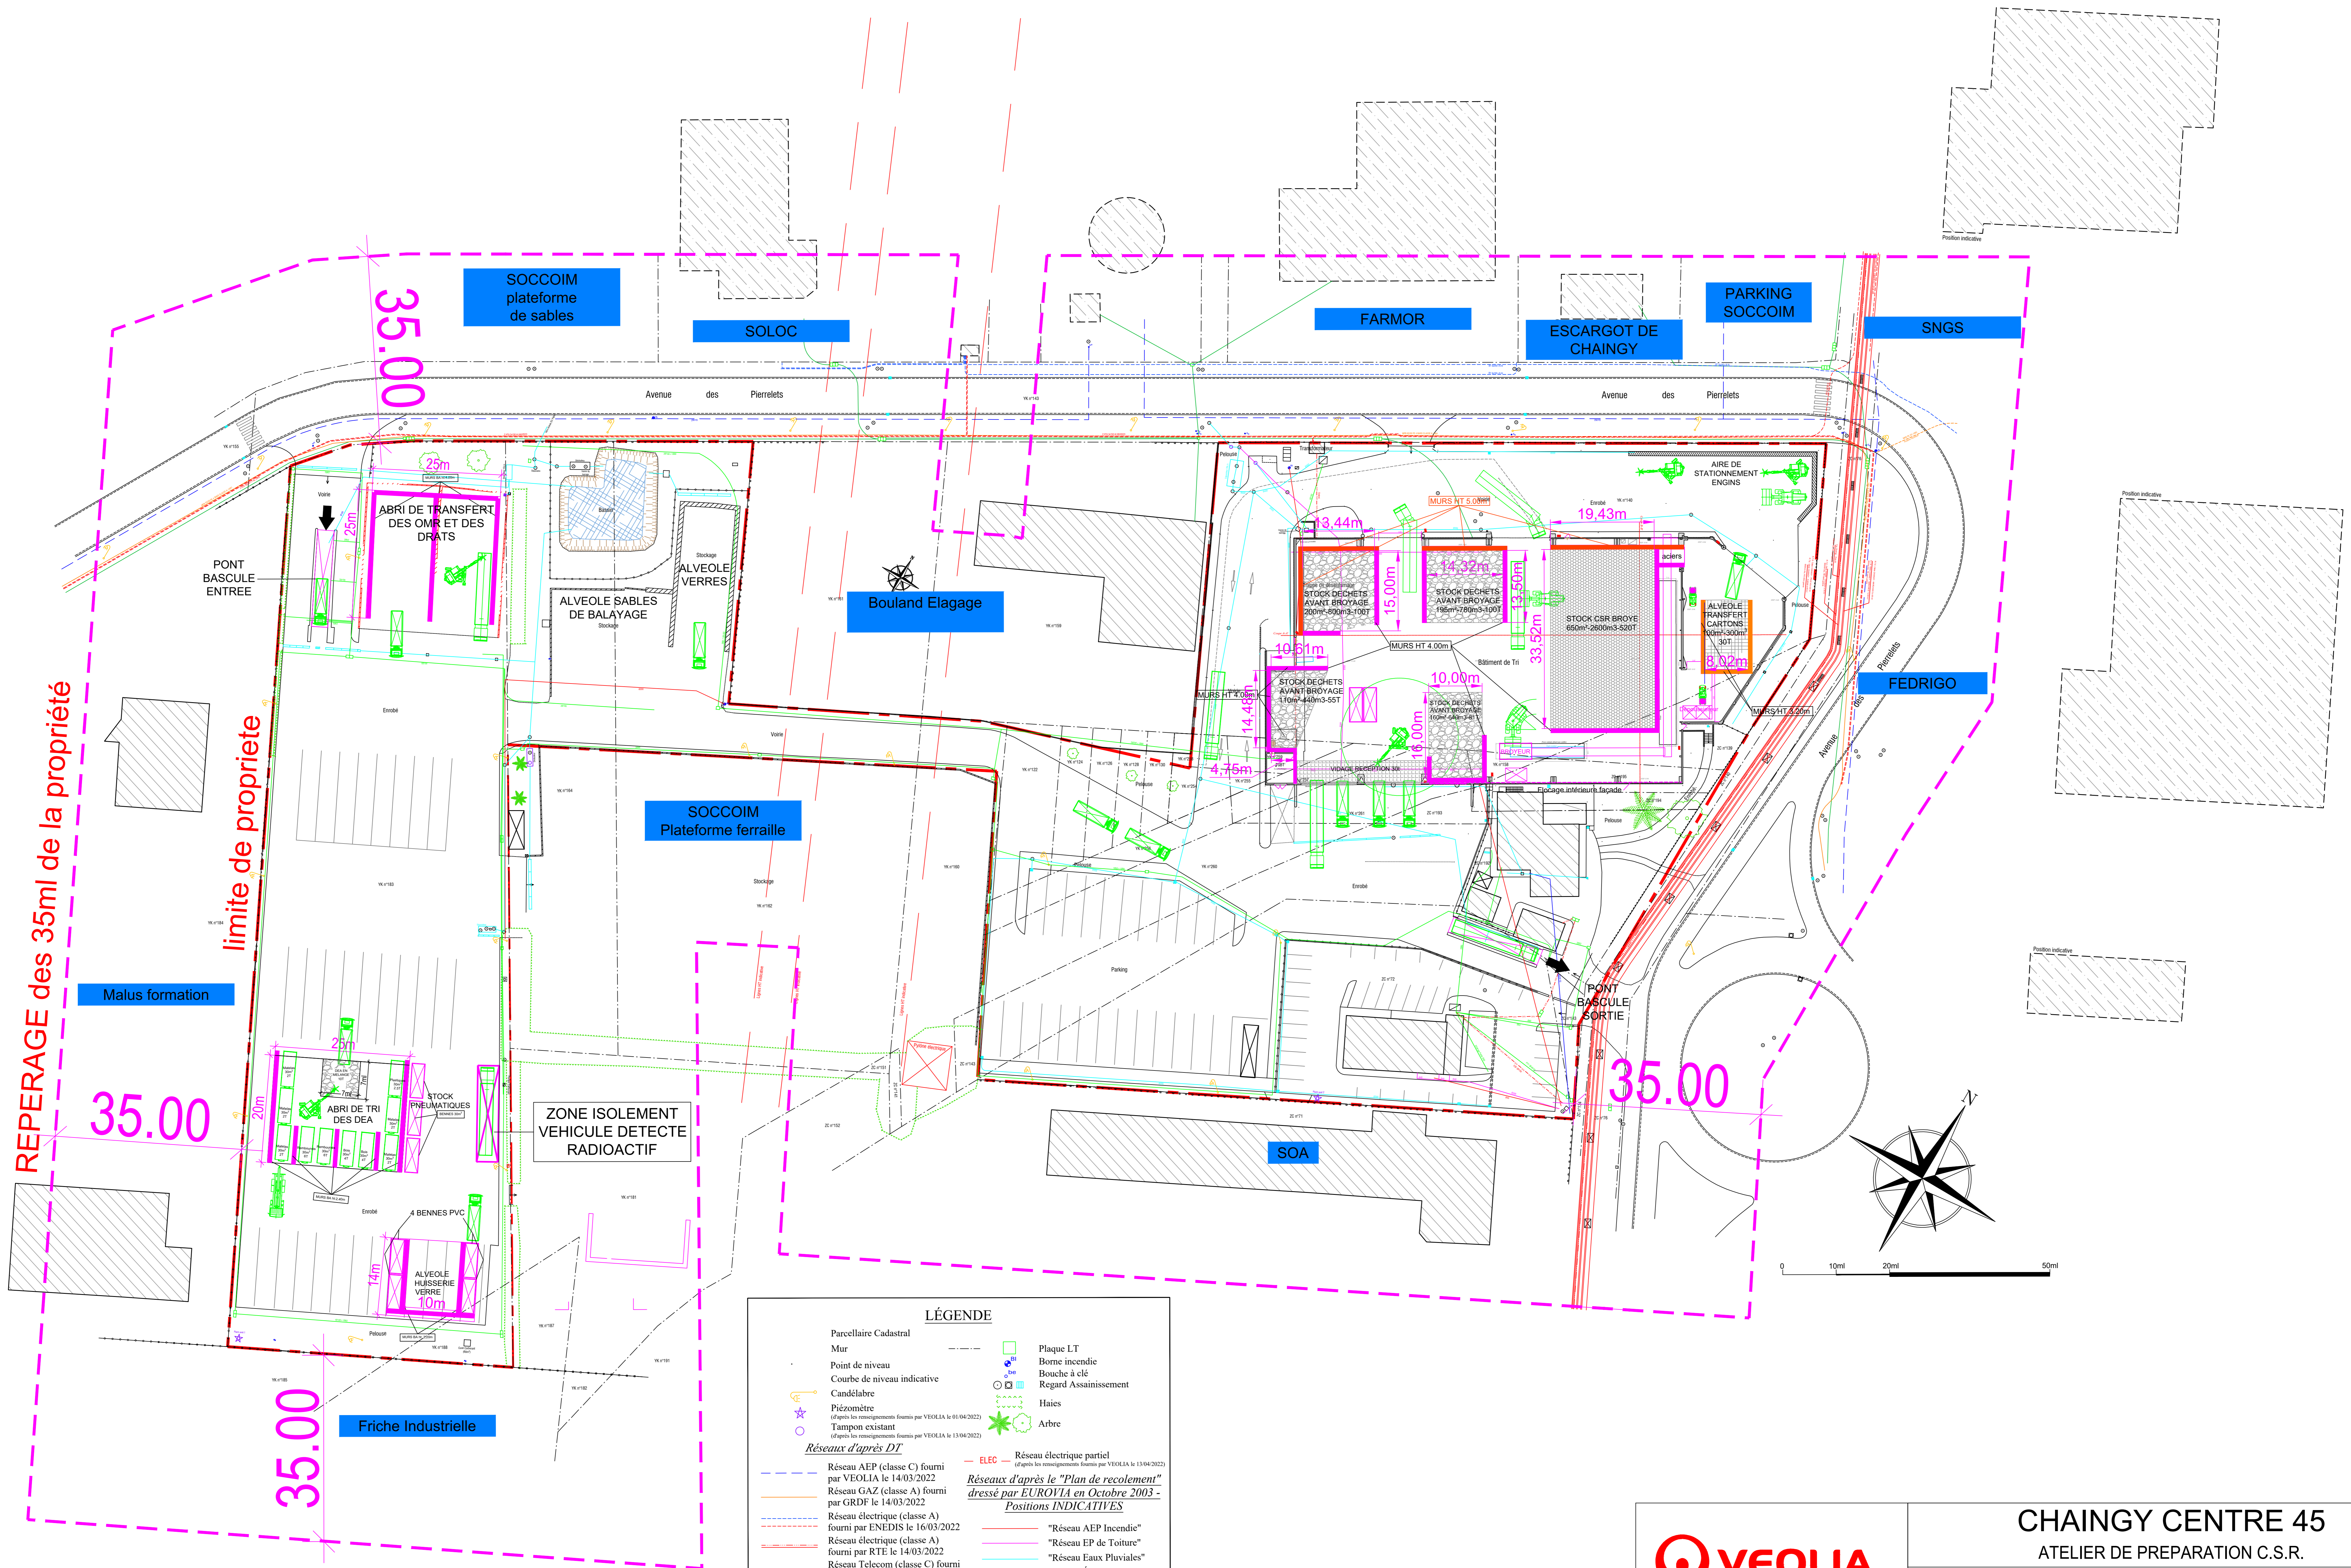

REPERAGE des 35ml de la propriété

limite de propriété

LÉGENDE			
Parcellaire Cadastral	Plaque LT		
Mur	Borne incendie		
Point de niveau	Bouche à clé		
Courbe de niveau indicative	Regard Assainissement		
Candelabre	Haies		
Piézomètre	Arbre		
Tampon existant			
<i>Réseaux d'après DT</i>			
--- Réseau AEP (classe C) fourni par VEOLIA le 14/03/2022	--- ELEC Réseau électrique partiel (d'après les renseignements fournis par VEOLIA le 13/04/2022)		
--- Réseau GAZ (classe A) fourni par GRDF le 14/03/2022	<i>Réseaux d'après le "Plan de recotelement" dressé par EUROVIA en Octobre 2003 - Positions INDICATIVES</i>		
--- Réseau électrique (classe A) fourni par ENEDIS le 16/03/2022	--- "Réseau AEP Incendie"		
--- Réseau électrique (classe A) fourni par RTE le 14/03/2022	--- "Réseau EP de Toiture"		
--- Réseau Telecom (classe C) fourni par ORANGE le 14/03/2022	--- "Réseau Eaux Pluviales"		
	--- "Réseau Eclairage"		



CHAINGY CENTRE 45
ATELIER DE PREPARATION C.S.R.

DOSSIER DDAE
PLAN D'ENSEMBLE

23 SEPT 2022 PLAN:01-C ech:1/400 (2,5mm/ml) si format A0