









AVERTISSEMENTS :

- PROPRIÉTÉ INTELLECTUELLE** - Ce document est la propriété de SAGL. A ce titre il est protégé par les droits d'auteurs conformément au Code de la propriété intellectuelle.
- DEMANDE DE PERMIS DE CONSTRUIRE** - Ce document est exclusivement élaboré dans le cadre réglementaire des différentes demandes d'autorisations : permis de construire, permis d'aménager, permis de démolir et déclaration préalable. Ce document ne peut constituer un document d'appel d'offres. Au même titre, il ne peut être considéré comme un plan d'exécution.
- APPEL D'OFFRES ET MARCHÉS DE TRAVAUX** - Ce document est exclusivement élaboré dans le cadre d'un appel d'offres. Les informations contenues dans ce document sont données à titre indicatif. Il appartient à l'homme de l'art d'informer l'architecte de toutes contradictions ou anomalies et modifications qui s'avèreraient nécessaires au bon fonctionnement et à la tenue dans le temps des ouvrages et équipements dans le respect des règles en vigueur. A ce titre, il ne peut être considéré comme un plan d'exécution. Dans le cadre du marché de travaux l'entrepreneur s'engage à fournir ses plans d'exécution pour visée l'architecte et approbation du bureau de contrôle.

LEGENDE COUVERTURE

-  LANTERNAUX FME DÉCLARAGE NATUREL D'ENREPOI
DIMENSION 200 X 300/30
-  LANTERNAUX DE DÉSEURAGE
DIMENSIONS 300 X 300/30 - 15E 418 m²
-  PROTECTION DE TOITURE DE TYPE INCOMBUSTIBLE
BANCHE DE LARGEUR 150 MM/150 PAR ET AUTRE DES MURS DÉPASSANT EN
TOITURE ENTRE CELLULE D'ENREPOI
-  LANTERNAUX FME DÉCLARAGE NATUREL LS
DIMENSION 140 X 140
-  PANNEAUX PHOTOVOLTAÏQUES
-  EXTRACTION D'AIR
-  ANIÈRES D'AIR FRAIS

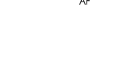IND.	MODIFICATIONS	DATE	PAR
Ind A	Déplacement installation sprinkler et modification de la voirie en façade nord	13.03.23	CT
Ind B	Création accès pompiers depuis la voirie du lotissement et ajout escalier accès toiture entrepôt en façade sud	11.04.23	CT
-	-	-	-
-	-	-	-
-	-	-	-
-	-	-	-

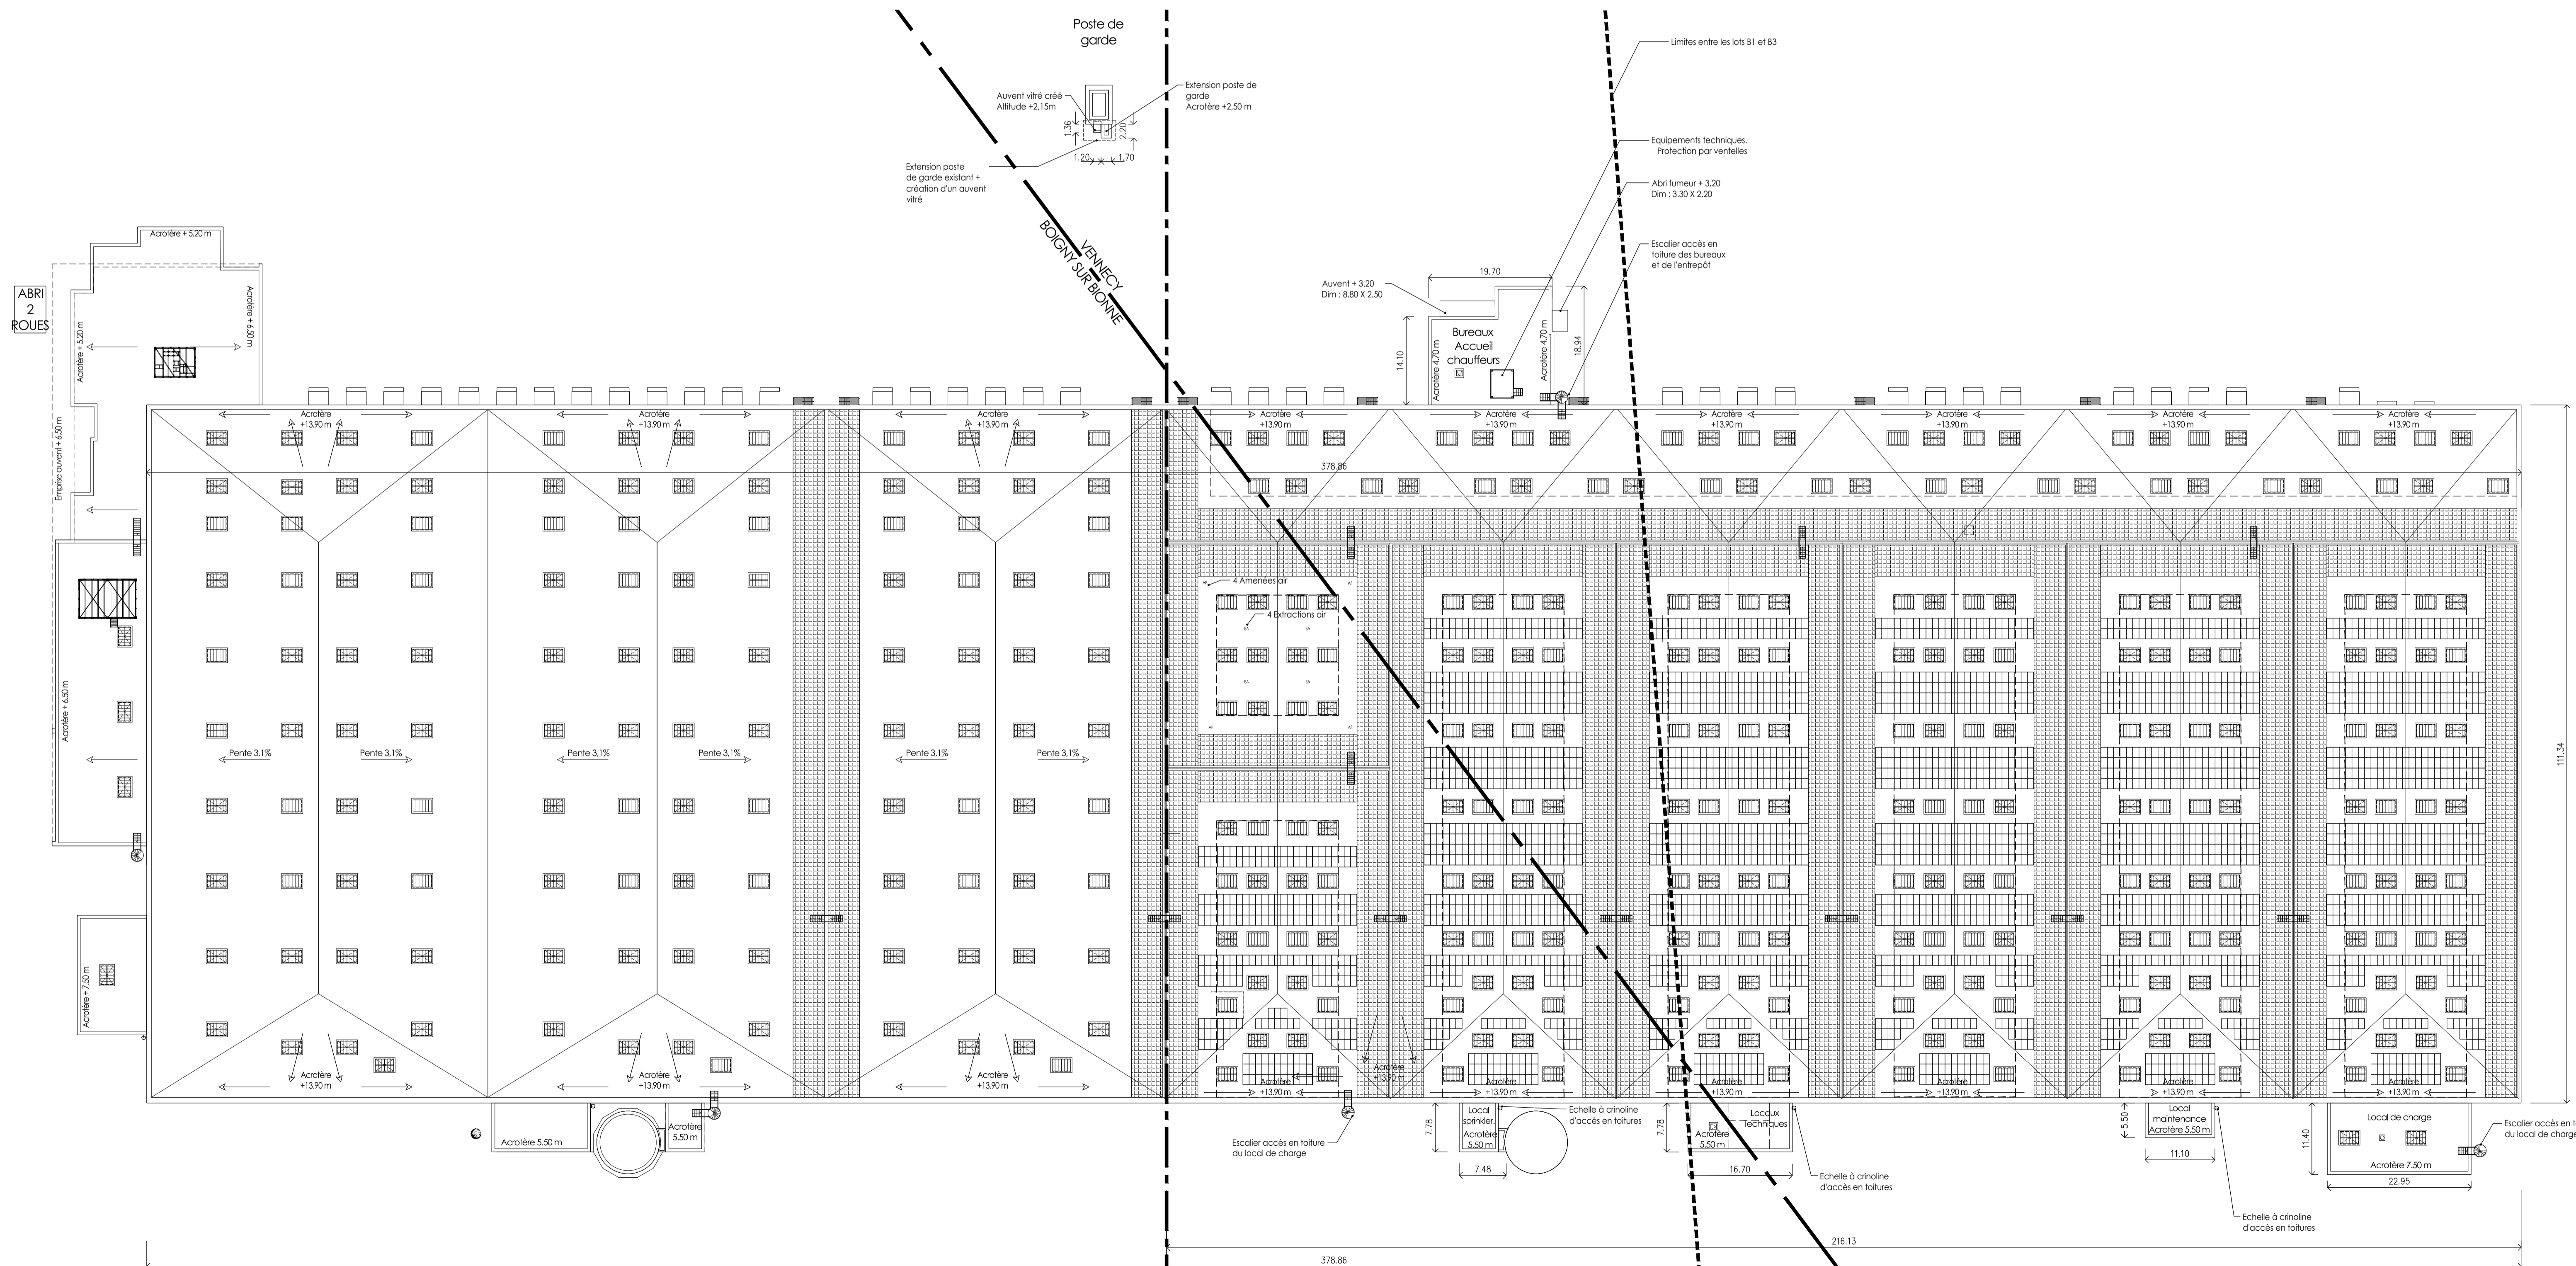

BATIMENT EXISTANT

BATIMENT PROJETE

Commune de Boigny sur Bionne
Commune de Vennecy
Lotissement COSMETICPARK®

COSMETIC PARK®
DEMANDE DE PERMIS DE CONSTRUIRE
LOT B3 (subdivision du lot B)

EXTENSION D'UN BATIMENT
PLAN DE TOITURE

DEMANDEUR AREFIM Foncière en Immobilier d'Entreprise 26, Rue Burette 91100 Romans Tel. +33 (0)9 53 02 07 36	DEVELOPPEUR ACCIL Conseil Immobilier Logistique 20 Place du général Lectercq 90110 Niesle www.accil-sas.fr
ARCHITECTE A 26 GL 165 bis Rue de Vaugrand 75015 PARIS Tel. +33 (0)9 70 75 52 60 www.A26-ARCHITECTES.COM	BUREAU ETUDE ICPE B 27 SDE 165 bis Rue de Vaugrand 75015 PARIS Tel. +33 (0)9 70 75 52 60 www.A26-ARCHITECTES.COM
ARCHITECTE PAYSAGISTE B 27 165 bis Rue de Vaugrand 75015 PARIS Tel. +33 (0)9 70 75 52 60 www.A26-ARCHITECTES.COM	BUREAU ETUDE FLUIDES B 27 BIGS 165 bis Rue de Vaugrand 75015 PARIS Tel. +33 (0)9 70 75 52 60 www.A26-ARCHITECTES.COM

AFFAIRE 1531-11 ECH. : 1/500
DATE : 2022-09-29
PHASE PC DESSIN PAR : CT VERIFIE PAR : TG

PC5T
INDICE B